
HYVÄKSYTTÄVÄ ASEMAKAAVA

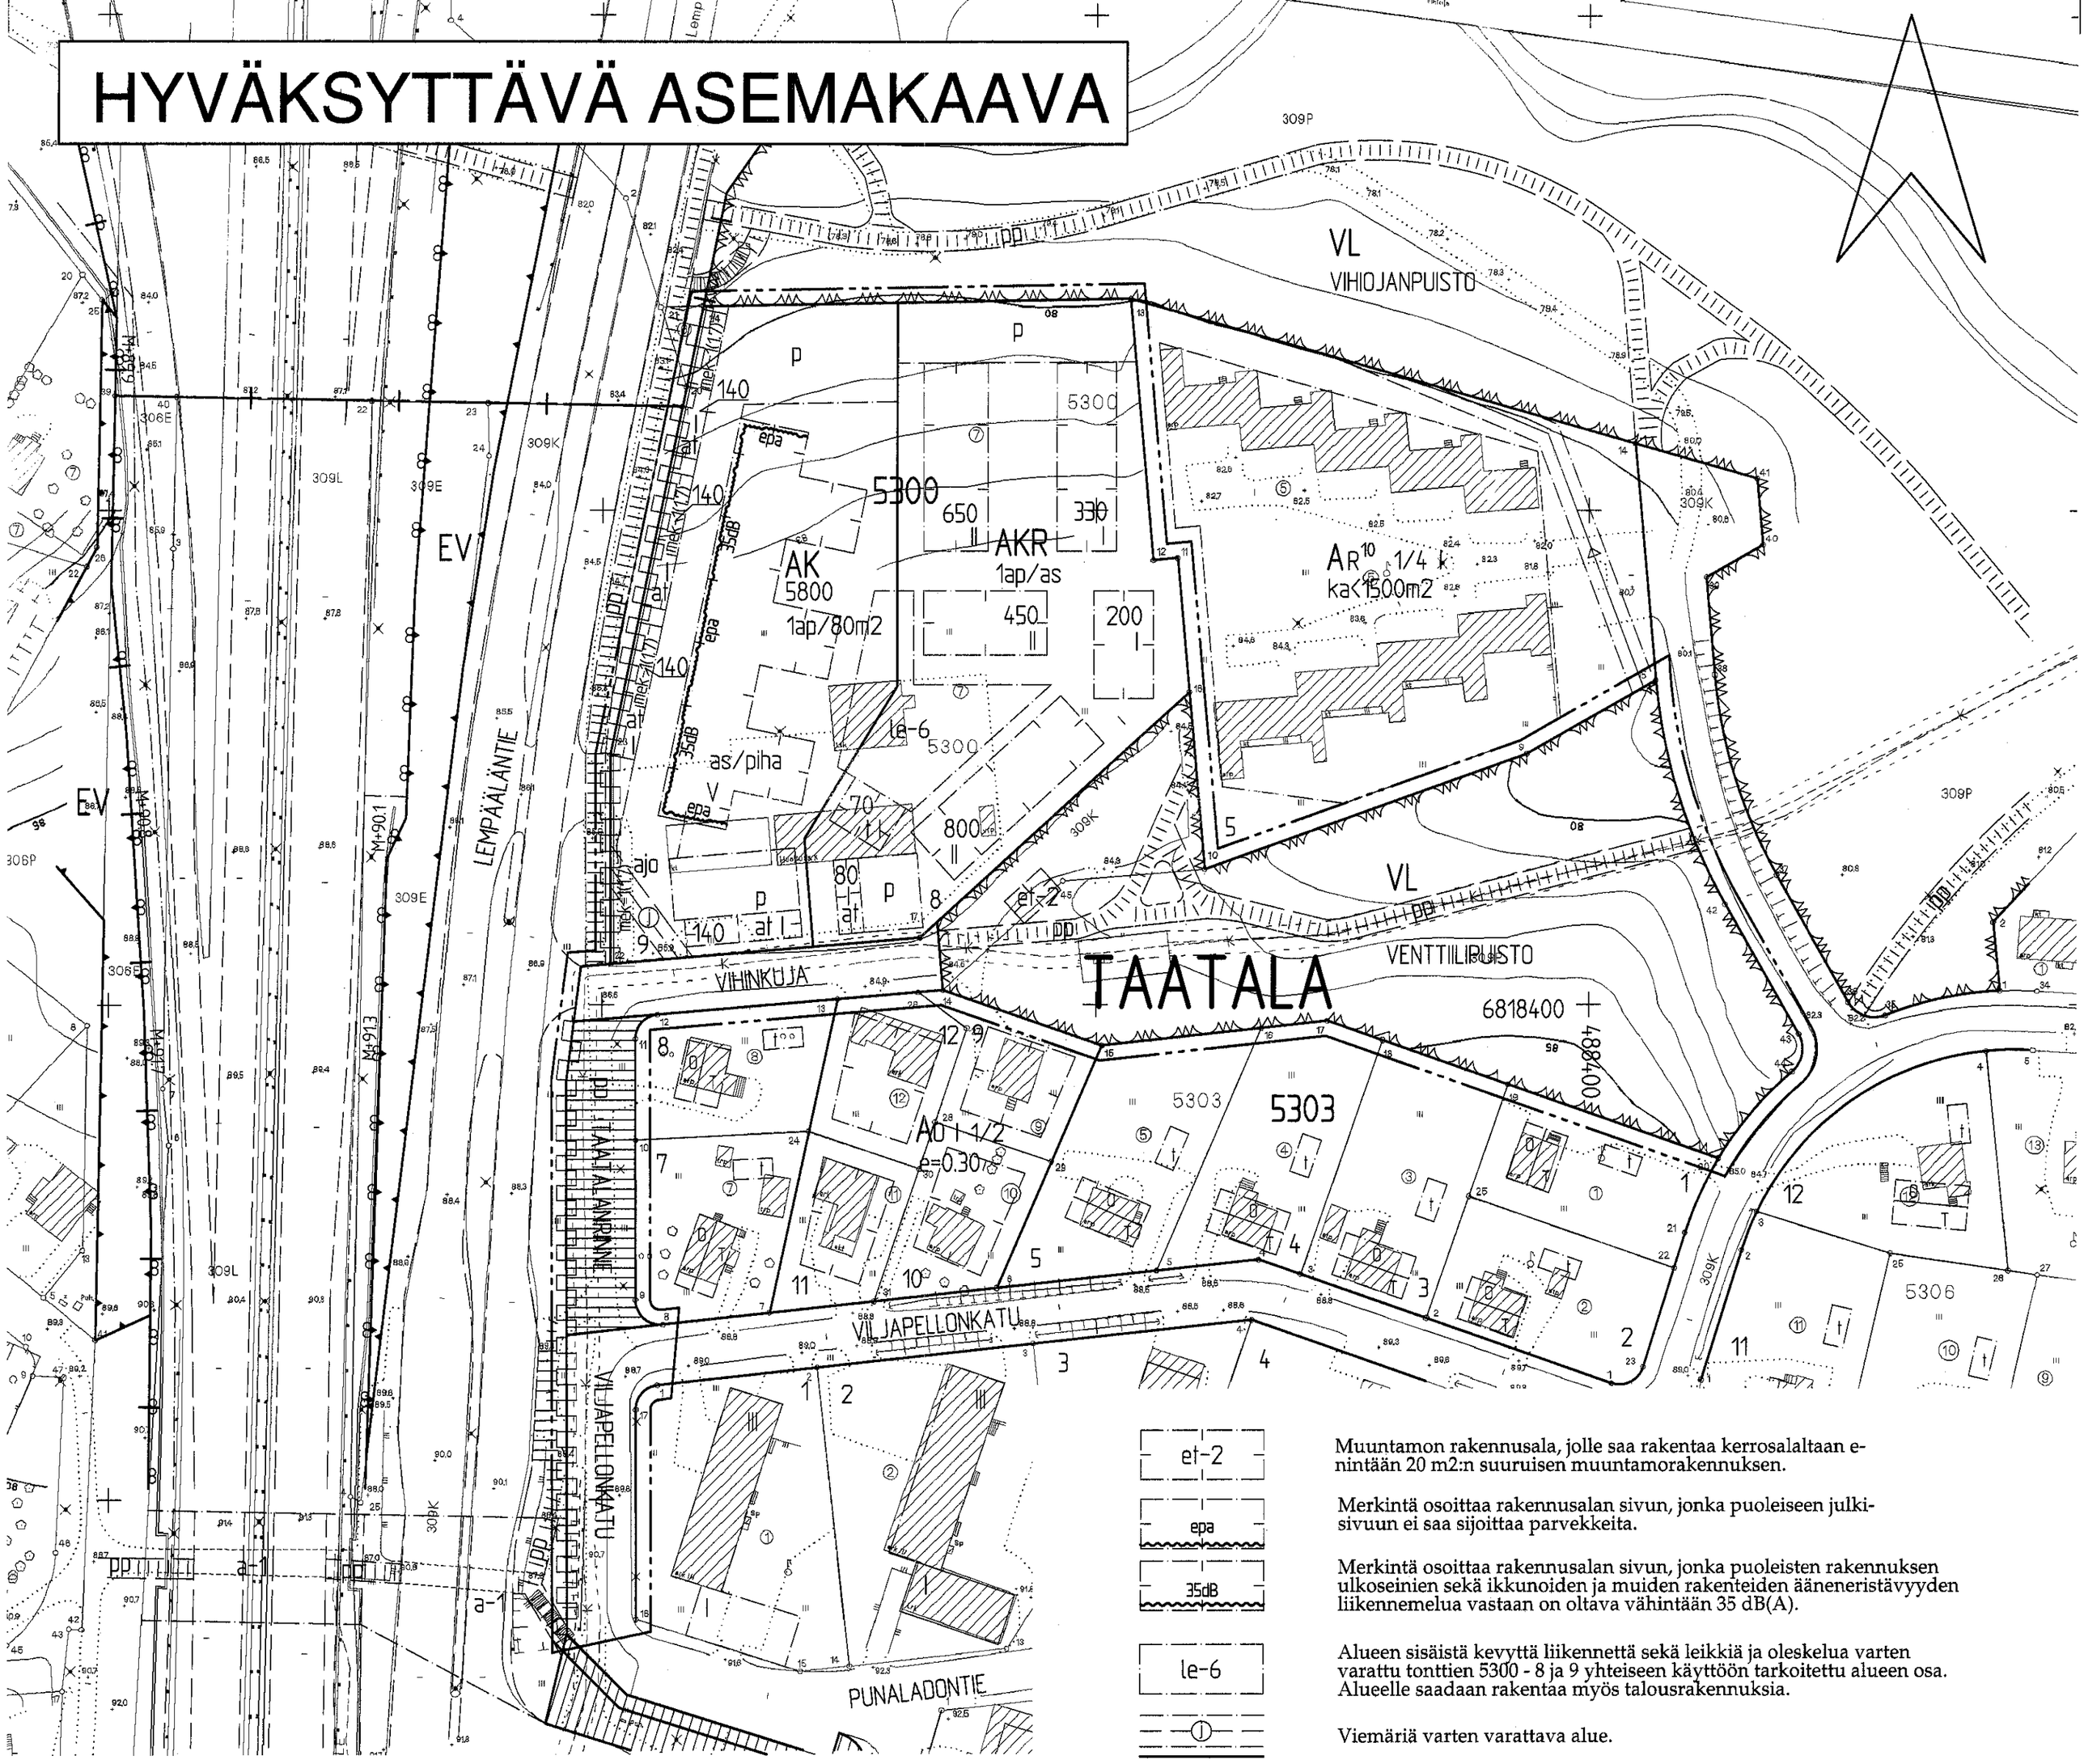

TAMPERE
ASEMAKAAVAN MUUTOS

Kaupunginosa: TAATALA
Kortteli nro: 5300
Tontti nro: 7
Katu-, puisto- ja virkistysaluetta

ASEMAKAAVAMERKINNÄT JA -MÄÄRÄYKSET:

AKR	Asuinkerrostalojen ja rivitalojen ja muiden kytkettyjen asuinrakennusten korttelialue.
AK	Asuinkerrostalojen korttelialue.
VL	Lähivirkistysalue.
	3m kaava-alueen rajan ulkopuolella oleva viiva.
	Korttelin, korttelinosan ja alueen raja.
	Osa-alueen raja.
	Poikkiviiva osoittaa rajan sen puolen, johon merkintä kohdistuu.
	Ohjeellinen tontin raja.
TAA	Kaupunginosan nimi.
5300	Korttelin numero.
8	Ohjeellisen tontin numero.
VIHINMUTKA	Kadun tai puiston nimi.
5800	Rakennusoikeus kerrosalaneliömetreinä.
V	Roomalainen numero osoittaa rakennusten, rakennuksen tai sen osan suurimman sallitun kerrosluvun.
	Rakennusala.
as/piha	Rakennusalan osa, jolla asuntojen tulee avautua ainakin pihalle.
t	Rakennusala, jolle saa sijoittaa talousrakennuksen.
at	Auton säilytyspaikan ja talousrakennuksen rakennusala.
	Katualueen rajan osa, jonka kohdalta ei saa järjestää ajoneuvoliittymää.
et-2	Muuntamon rakennusala, jolle saa rakentaa kerrosalaltaan enintään 20 m2:n suuruisen muuntamorakennuksen.
epa	Merkintä osoittaa rakennusalan sivun, jonka puoleiseen julkisivuun ei saa sijoittaa parvekkeita.
35dB	Merkintä osoittaa rakennusalan sivun, jonka puoleisten rakennuksen ulkoseinien sekä ikkunoiden ja muiden rakenteiden ääneneristävyyden liikennemelua vastaan on oltava vähintään 35 dB(A).
le-6	Alueen sisäistä kevyttä liikennettä sekä leikkiä ja oleskelua varten varattu tonttien 5300 - 8 ja 9 yhteiseen käyttöön tarkoitettu alueen osa. Alueelle saadaan rakentaa myös talousrakennuksia.
	Viemäriä varten varattava alue.
	Katu.
pp	Jalankululle ja polkupyöräilylle varattu katu.
pp	Ohjeellinen yleiselle jalankululle ja polkupyöräilylle varattu alueen osa.
ajo	Alueella oleva ajoyhteys.
p	Pysäköimispaikka.
mek-1(1.7)	Merkintä osoittaa sen osan eri kaavamääräysten alaisten alueen osien välisestä rajasta, jolle on rakennettava vähintään suluissa olevan luvun osoittaman metrimäärän korkuinen umpinainen melukaide.
1ap/80m2	Merkintä osoittaa, kuinka monta kerrosalaneliömetriä kohti on rakennettava yksi autopaikka.
1ap/as	Merkintä osoittaa, kuinka monta autopaikkaa asuntoa kohti on rakennettava.

MUUTETAAN 14.11.1989 VAHVISTETTUA ASEMAKAAVAA NRO 6815,
MUUTETAAN 21.09.1950 VAHVISTETTUA ASEMAKAAVAA NRO 182.

TÄHÄN ASEMAKAAVAKARTTAAN LIITTYY ASEMAKAAVAN SELOSTUS, HAVAINNEPIIRROS JA POISTETTAVA ASEMAKAAVAKARTTA.

ASEMAKAAVAEHDOTUS PERUSTUU POHJAKARTTAAN, JOKA TÄYTTÄÄ 1.1.2000 VOIMAAN TULLEEN KAAVOITUSMITTAUSASETUKSEN (1284/1999) VAATIMUKSET.
Tampereella 20 pnä maaliskuuta 2001.

Kiinteistöinsinööri Matti Hyttilä

1:1000 0 10 20 30 40 50 100 150

Tampereen kaupunki ympäristötoimi kaavoitusyksikkö
TAATALA kortteli nro 5300 tontti nro 7, katu-, puisto- ja virkistysaluetta
Asemakaavan muutos

Tark. 06.06.2001
Pvm. 13.03.2001
Mikko Järvi
asemakaava-arkkitehti

Suunnittelija Sakari Leinonen
Piirtäjä Taija Ahoniemi Kartta nro 7688
KV hyv. 8.8.2001 Ark. nro 77186 atk/vid