
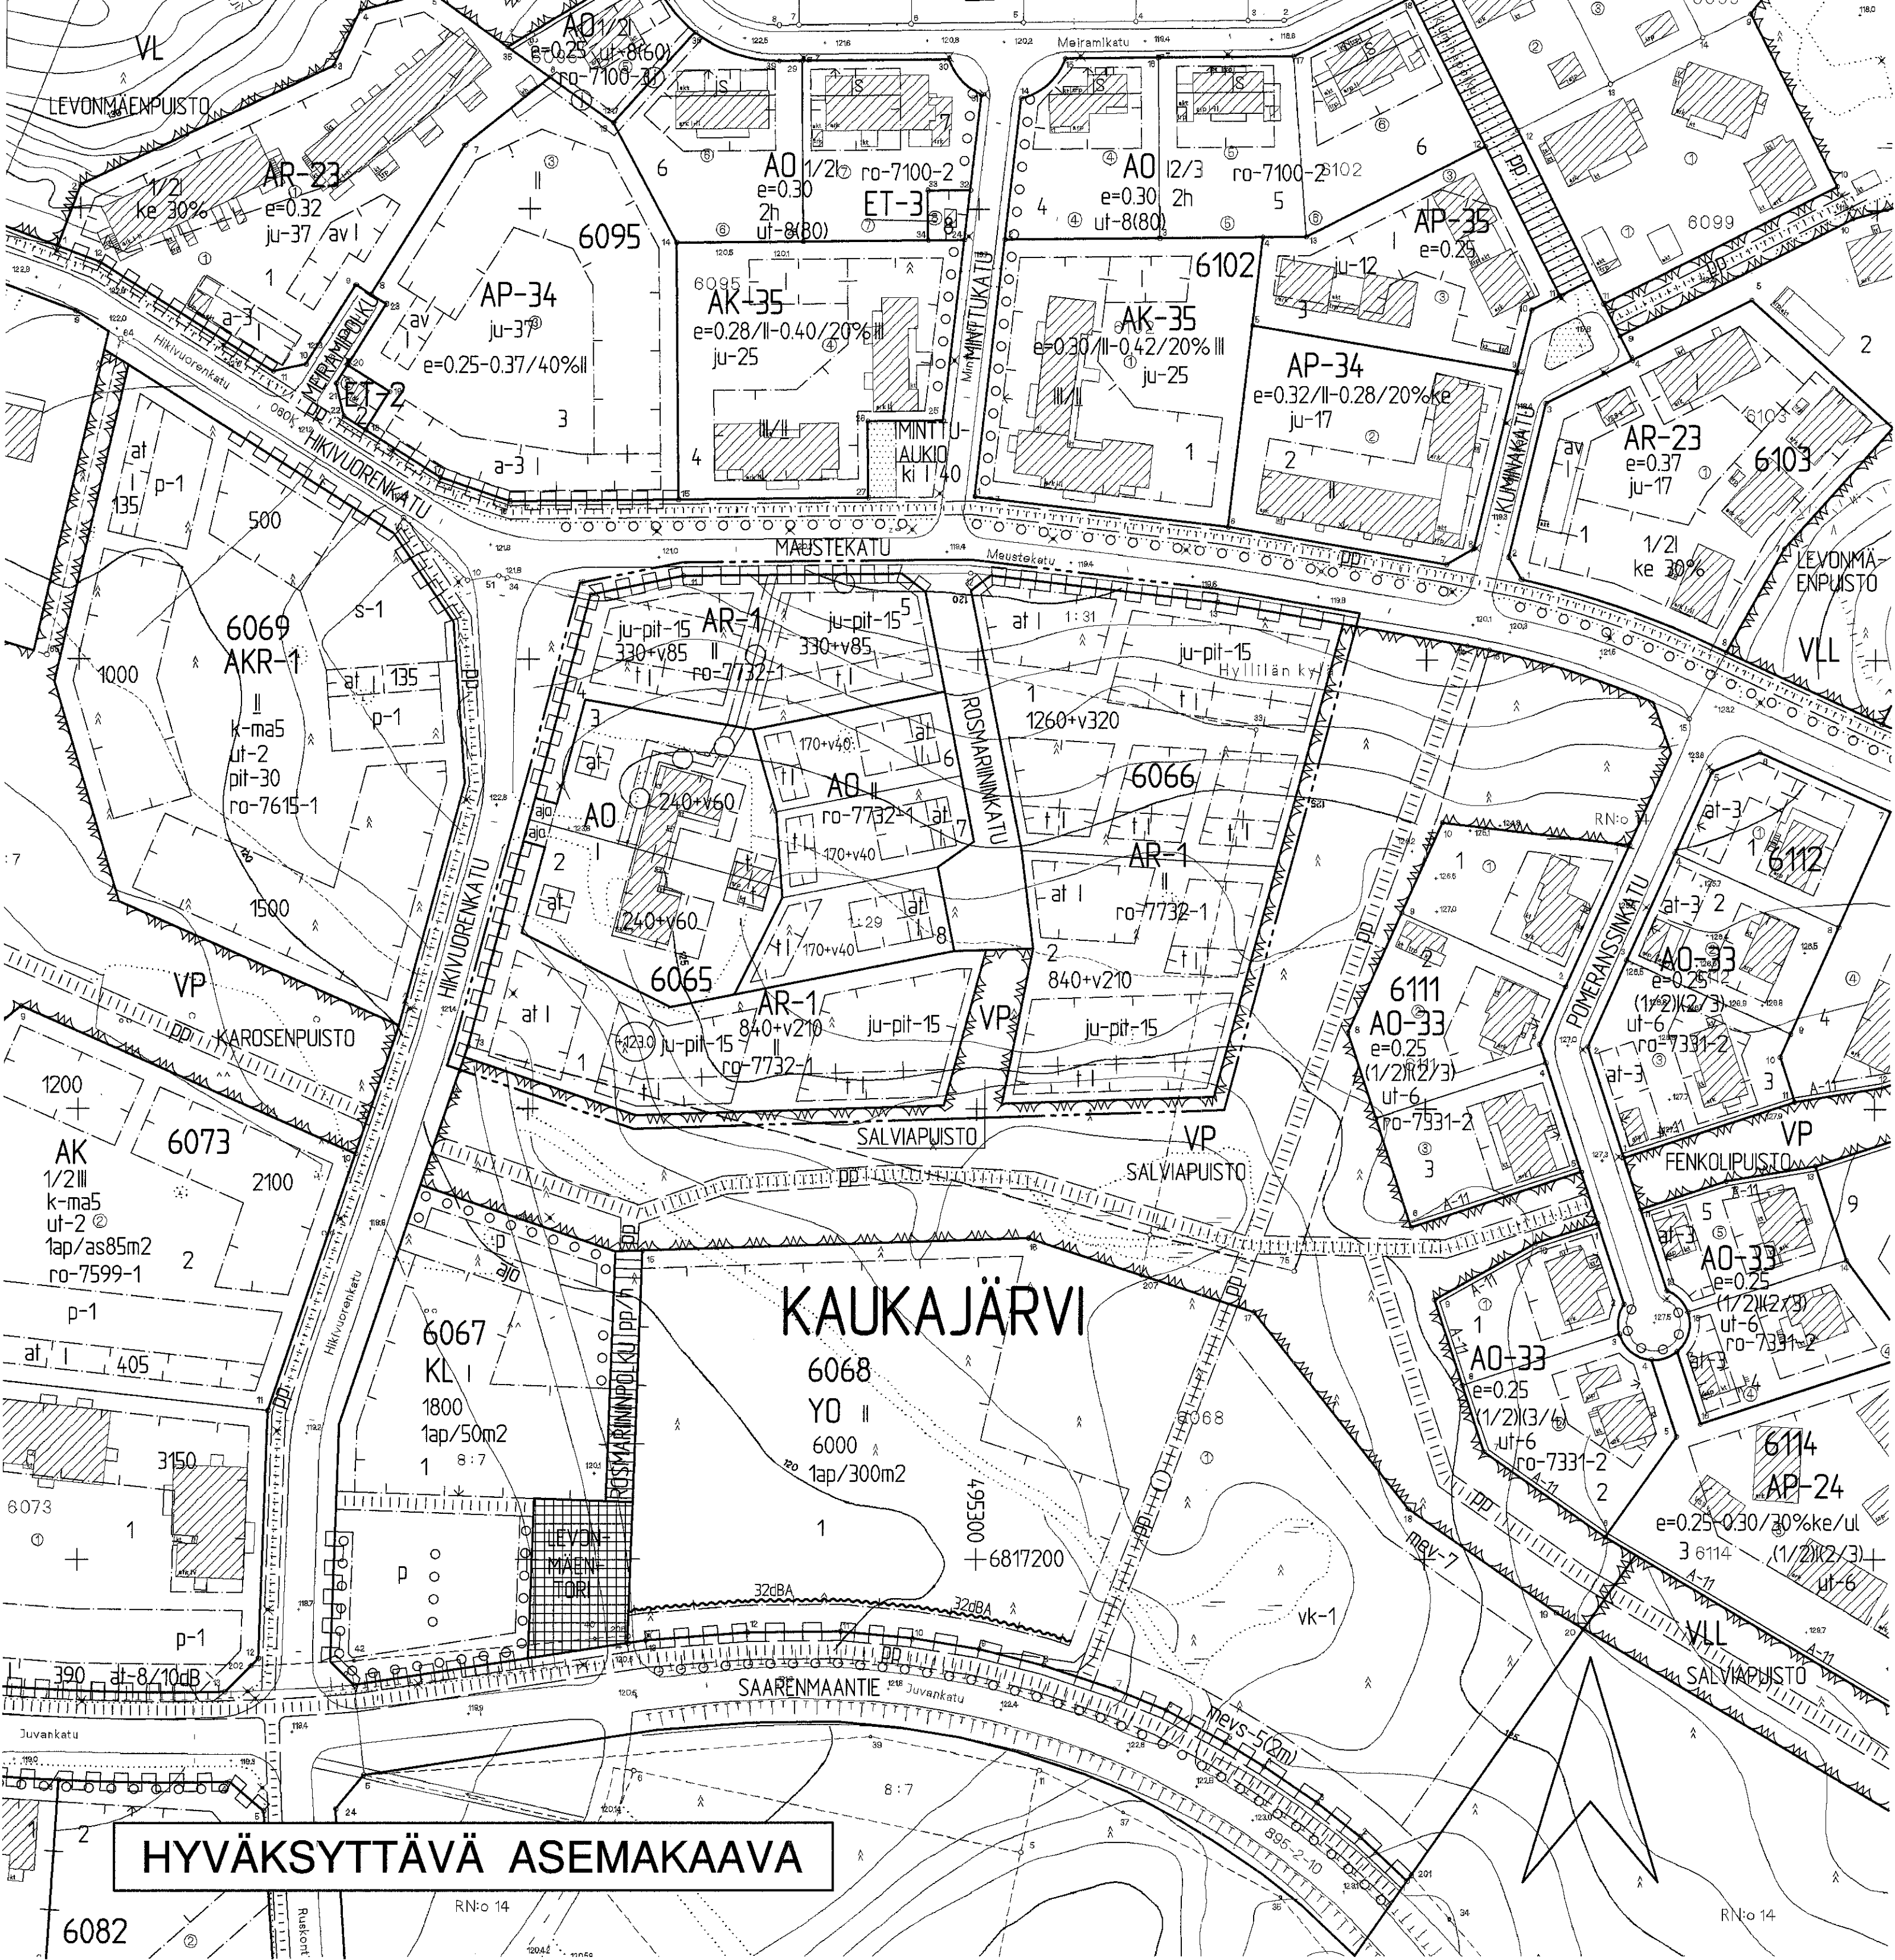


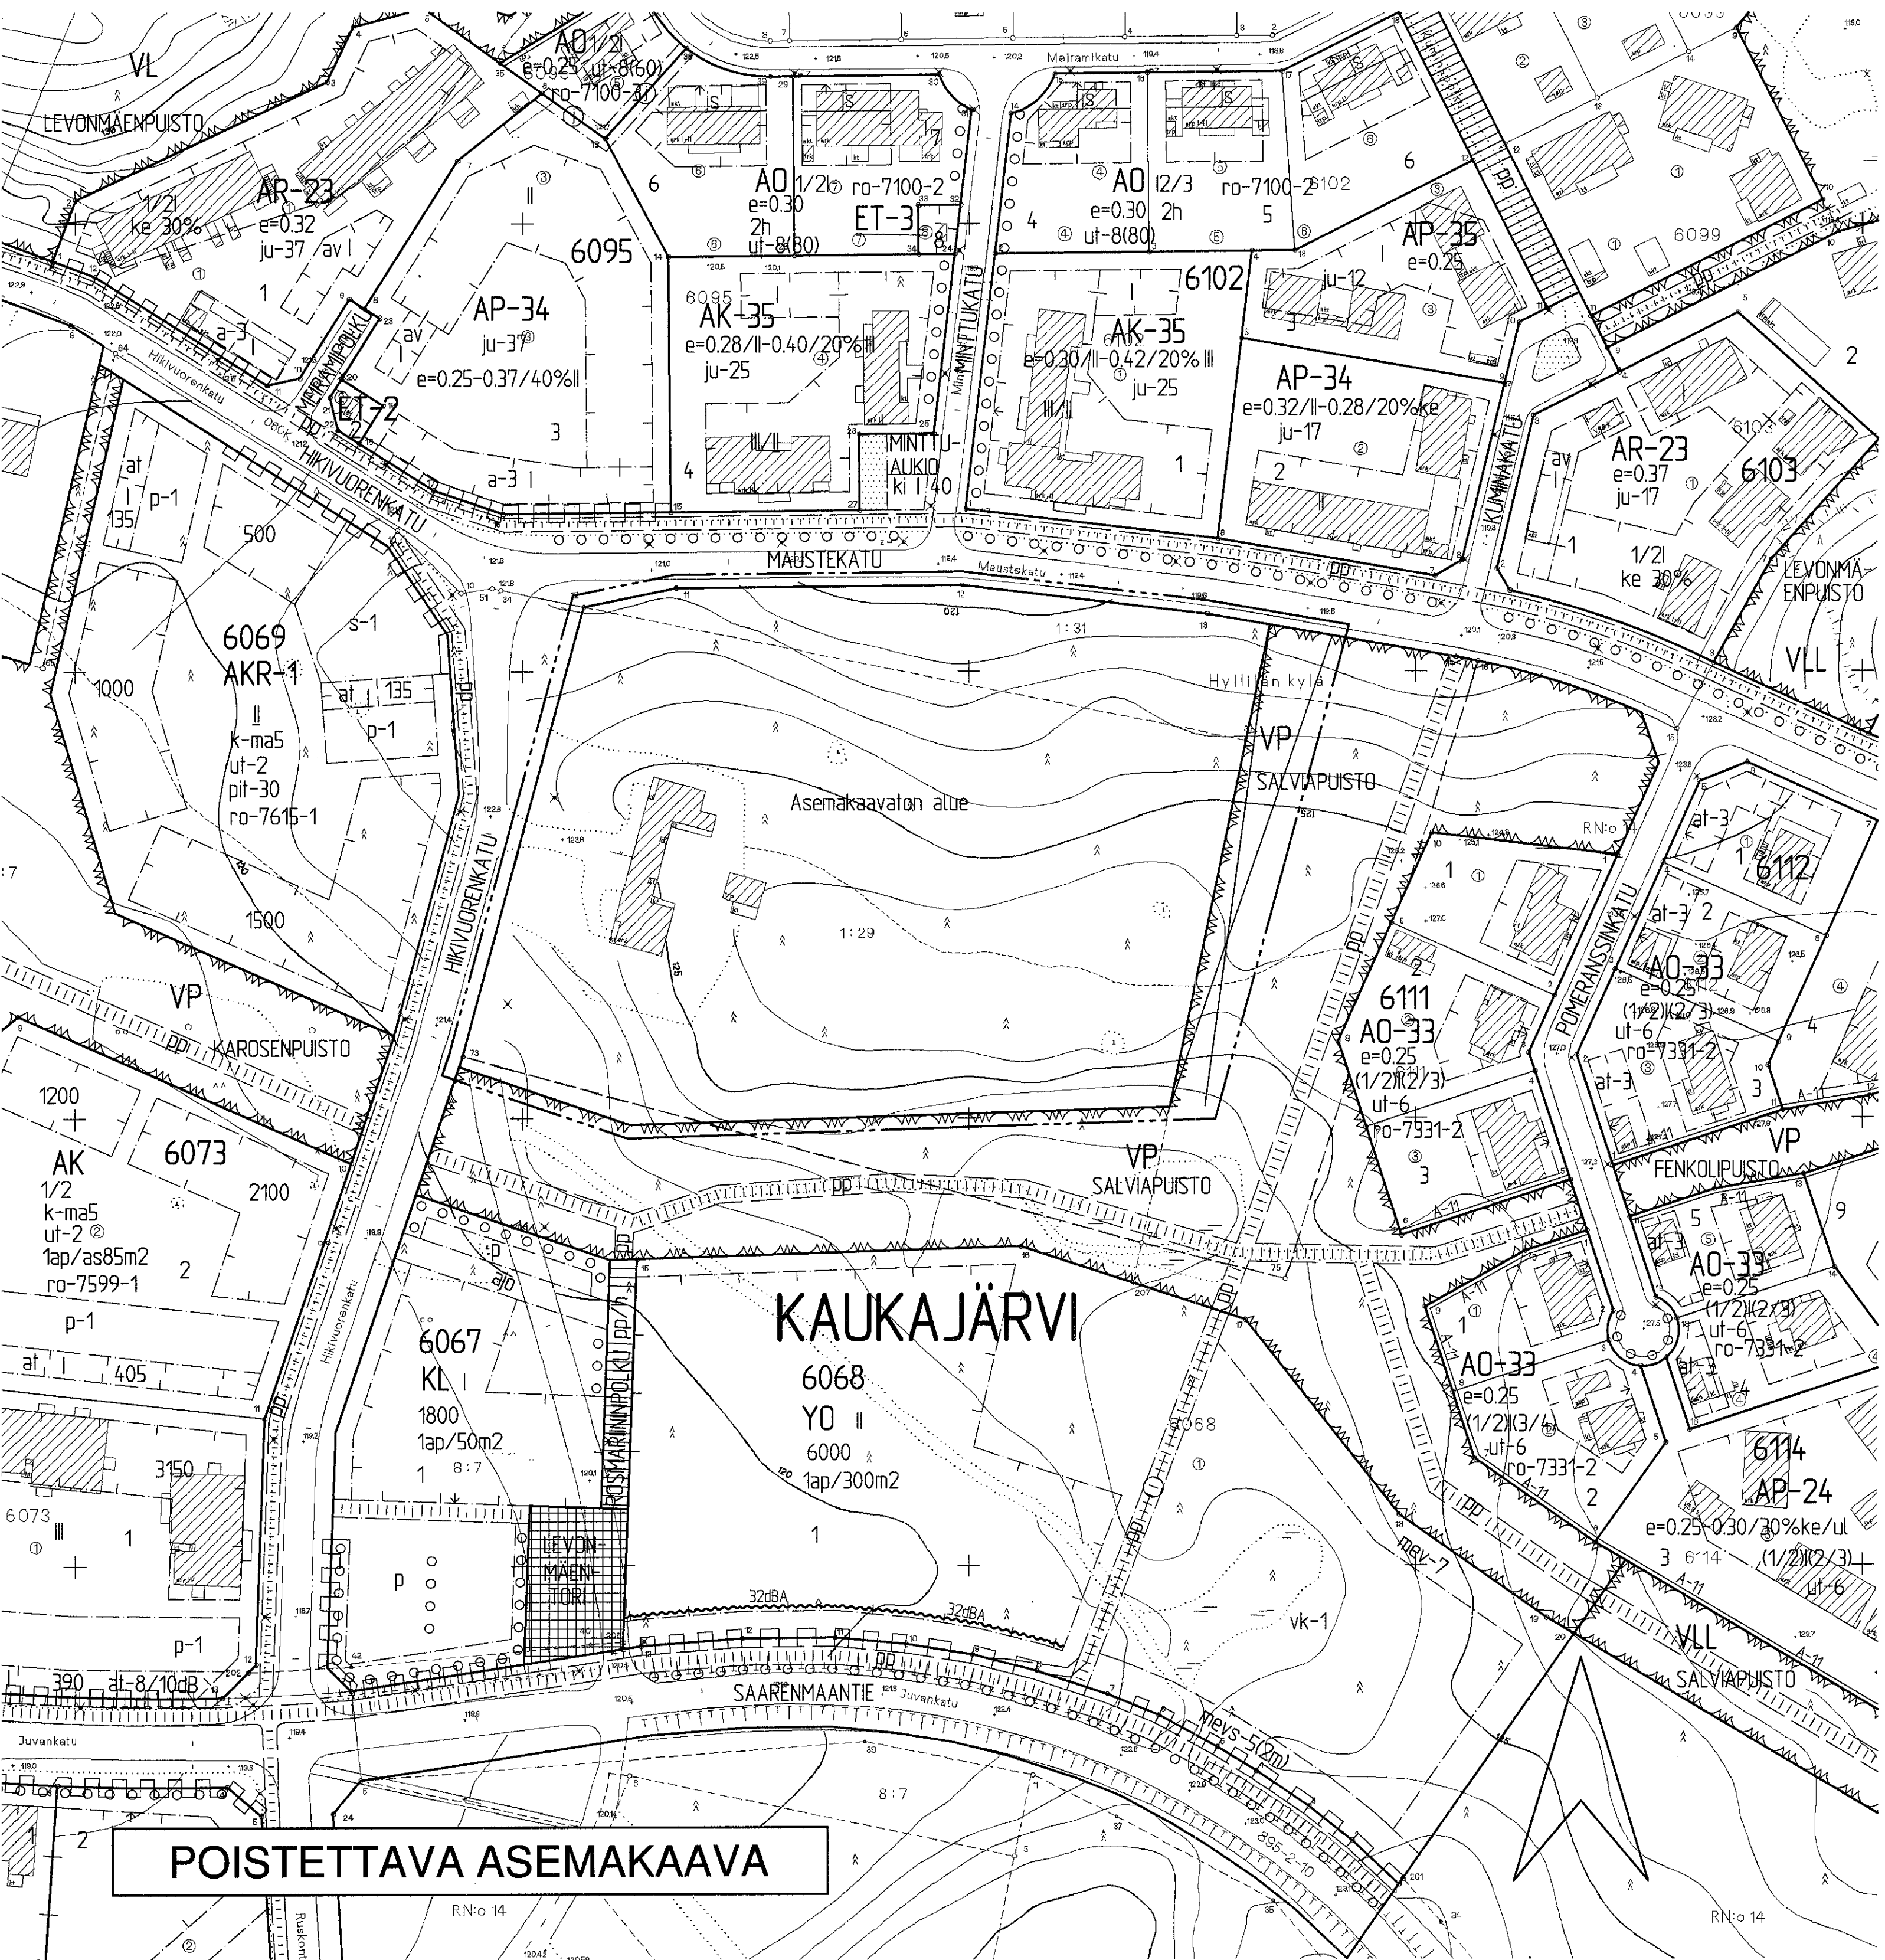

TAMPERE

ASEMAKAAVA

Kaupunginosa: KAUKAJÄRVI
Korttelit nro: 6065 ja 6066/osa
Katu- ja virkistysaluetta.

ASEMAKAAVAN MUUTOS

Kaupunginosa: KAUKAJÄRVI
Virkistysaluetta.

ASEMAKAAVALLA JA ASEMAKAAVAN MUUTOKSELLA MUODOSTUU

Kaupunginosa: KAUKAJÄRVI
Korttelit nro: 6065 ja 6066
Katu- ja virkistysaluetta.

ASEMAKAAVAMERKINNÄT JA -MÄÄRÄYKSET:	
AR-1	Rivitalojen ja muiden kytkettyjen asuinrakennusten kortteli- alue. Tontilta on varattava yksi autopaikka asuntoa kohti.
AO	Erillispientalojen korttelialue.
VP	Puisto.
---	3 m kaava-alueen rajan ulkopuolella oleva viiva.
---	Korttelin, korttelinosan ja alueen raja.
---	Osa-alueen raja.
---	Poikkiviiva osoittaa rajan sen puolen, johon merkintä kohdistuu.
---	Ohjeellinen tontin raja.
---	Risti merkinnän päällä osoittaa merkinnän poistamista.
KAUK 6065	Kaupunginosan nimi.
2	Korttelin numero.
ROSMARIININ	Ohjeellisen tontin numero.
240+v60	Kadun tai puiston nimi.
	Lukusarja, jossa ensimmäinen luku ilmoittaa sallitun asunto- kerroslajan neliömetrimäärän ja toinen luku ainoastaan maan- päälliseksi autosuoja- ja taloustilaksi varattavan kerroslajan neliömetrimäärän.
ju-pit-15	Roomalainen numero osoittaa rakennusten, rakennuksen tai sen osan suurimman sallitun kerrosluvun.
---	Merkintä osoittaa kunkin rakennusalueella rakennettavan raken- nuksen yhtäjaksoisen julkisivun enimmäispituuden metreinä.
---	Rakennusala.
---	Rakennusala, jolle saa sijoittaa talousrakennuksen.
---	Auton säilytyspaikan ja talousrakennuksen rakennusala.
---	Katu.
---	Ajoyhteys.
---	Alin viettoviemärintitaso.
---	Maanalainen johto.
---	Maanalaista johtoa varten varattu alueen osa.
---	Katualueen rajan osa, jonka kohdalta ei saa järjestää ajo- neuvoliittymää.
ro-7732-1	Merkintä osoittaa, että tätä asemakaavaa varten on laadittu rakentamistapaohjeistot, jotka ovat asemakaavaselvityksessä. Ensimmäinen luku tarkoittaa asemakaavan numeron ja toinen luku viittaa siihen ohjeistoon, joka koskee kyseistä tonttia tai tontteja.
YMPÄRISTÖN ASEMAKAAVAMERKINTÖJÄ JA -MÄÄRÄYKSIÄ:	
AK	Asuinkeuhkalojen korttelialue.
AK-35	Asuinkeuhkalojen korttelialue.
AKR-1	Asuinkeuhkalojen ja rivitalojen korttelialue.
AP-17	Asuinpientalojen korttelialue kytkettyä tai erillisiä yksi- tai kaksiasuntoisia pientaloja varten.
AP-34	Asuinpientalojen korttelialue.
AR	Rivitalojen ja muiden kytkettyjen asuinrakennusten korttelialue.
AR-23	Rivitalojen ja muiden kytkettyjen asuinrakennusten korttelialue.
AO-33	Yksiasuntoisten erillispientalojen korttelialue.
YO	Opetustoimintaa palvelevien rakennusten korttelialue.
KL	Liikarakennusten korttelialue.
---	Ohjeellinen yleiselle jalankululle ja polkupyöräilylle varattu alueen osa.
MUUTETAAN 07.03.2001 HYVÄKSYTTYÄ ASEMAKAAVAA NRO 7642.	
TÄHÄN ASEMAKAAVAKARTTAAN LIITTYY ASEMAKAAVAN SELOSTUS JA HAVAINNEPIIRROS.	
TÄMÄN ASEMAKAAVAN ALUEELLA TONTTIIKAO LAADITANA SITOVARA JA ERILLISENÄ.	
ASEMAKAAVAEHDOTUS PERUSTUU POHJAKARTTAAN, JOKA TÄYTTÄÄ 1.1.2000 VOIMAAN TULLEEN KAAVOITUSMÄÄRÄYKSEIN (1284/1999) VAAIMUKSET. Tampereella 22 pñä lokakuuta 2001.	
Kiinteistöinsinööri	<i>Tapani Laitinen</i>
1:1000 0 10 20 30 40 50 100 150	
Tampereen kaupunki ympäristötoimi kaavoitusyksikkö KAUKAJÄRVI Asemakaava: korttelit 6065 ja 6066/osa sekä katu- ja virkistysaluetta. Asemakaavan muutos: virkistysaluetta.	
Tekn. 22.10.2001 Tark. 21.08.2001 Tark. 20.04.2001 Pvm. 12.03.2001	Suunnittelija ILKKA KOTILAINEN Piirtäjä J. GRÖNLUND Kartta nro 7732 KV hyväksytty 12.12.2001 Ark. nro 95085 alk/vid