


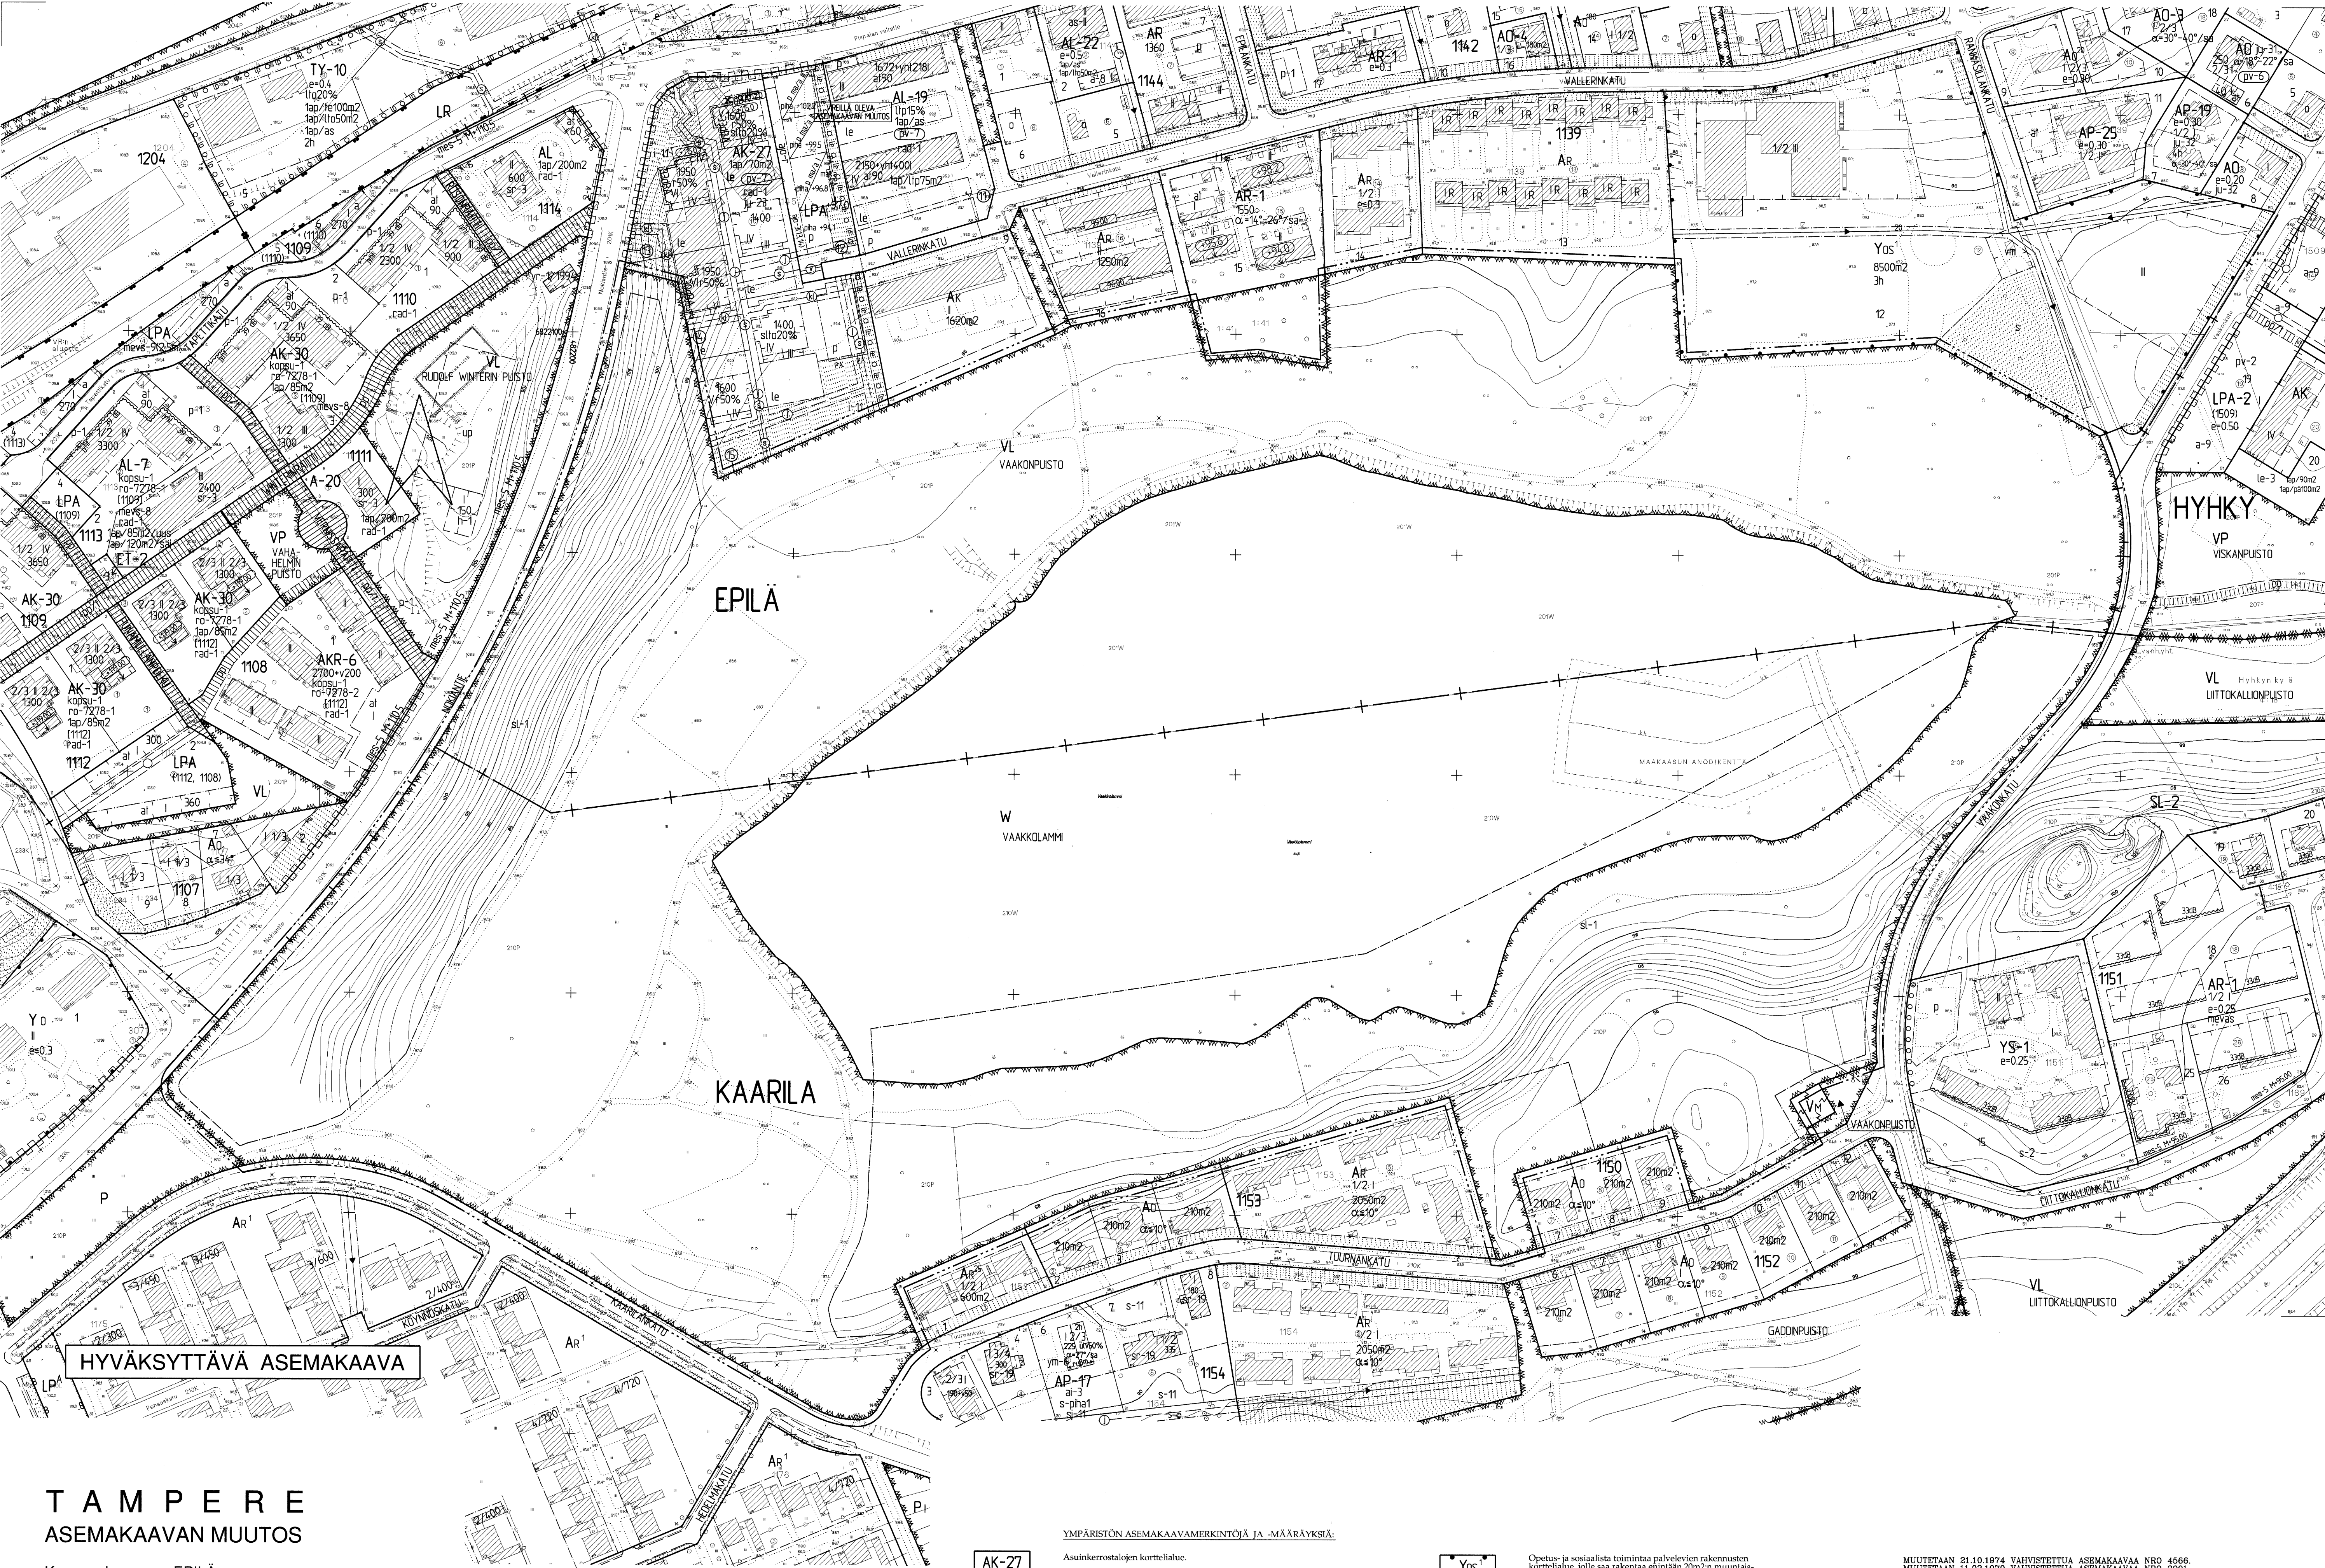


TAMPERE ASEMAKAAVAN MUUTOS

Kaupunginosa: EPILÄ
Puisto- ja vesialuetta.
Kaupunginosan rajaa.
Kaupunginosa: KAARILA
Puisto- ja vesialuetta.
Kaupunginosan rajaa.

ASEMAKAAVAN MUUTOKSELLA MUODOSTUU

Kaupunginosa: EPILÄ
Virkistys- ja vesialuetta.
Kaupunginosan rajaa.
Kaupunginosa: KAARILA
Virkistys- ja vesialuetta.
Kaupunginosan rajaa.

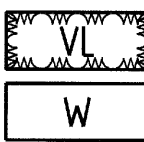

W

3m kaava-alueen rajan ulkopuolella oleva viiva.

Kaupunginosan raja.

Korttelin, korttelinosan ja alueen raja.

Osa-alueen raja.

Kaupunginosan nimi.

Puiston tai muun yleisen alueen nimi.

Alueen osa, jolla sijaitsee luonnonsuojelun mukainen luonnonsuojelualue tai -kohde.

SL-1

ASEMAKAAVAMERKINNÄT JA -MÄÄRÄYKSET:

Lähivirkistysalue.

Vesialue.

3m kaava-alueen rajan ulkopuolella oleva viiva.

Kaupunginosan raja.

Korttelin, korttelinosan ja alueen raja.

Osa-alueen raja.

Kaupunginosan nimi.

Puiston tai muun yleisen alueen nimi.

Alueen osa, jolla sijaitsee luonnonsuojelun mukainen luonnonsuojelualue tai -kohde.

YMPÄRISTÖN ASEMAKAAVAMERKINTÖJÄ JA -MÄÄRÄYKSIÄ:

Asuinkeuhkotalojen korttelialue.

Asuinkeuhkotalojen ja rivitalojen korttelialue.

Rivitalojen ja muiden kytkeytyvien asuinrakennusten korttelialue.

Rivitalojen ja muiden kytkeytyvien asuinrakennusten korttelialue.

Sosiaalitointia ja terveydenhuoltoa palvelevien rakennusten korttelialue.

Puisto.

Autopaikkojen korttelialue.

Luonnonsuojelualue.

Rivitalojen ja muiden kytkeytyvien rakennusten korttelialue.

Omakotirakennusten ja muiden enintään kahden perheen talojen korttelialue.

Kytkeytyvien pientalojen korttelialue.

Asutokerrostalojen korttelialue.

Yhden perheen asuinrakennusten korttelialue.

Tontin kerrosala $\leq 140m^2$.

Yos¹

Y⁰

P

VM

pp/1

NOKIANTIE

Opetus- ja sosiaalista toimintaa palvelevien rakennusten korttelialue, jolle saa rakentaa enintään 20m2n muuntaja-rakennuksen.

Opetustoimintaa palvelevien kaupungin rakennusten korttelialue.

Puisto.

Puistoalue.

Muuntaja-alue.

Jalankululle ja polkupyöräilylle varattu katu, jolla tontille sijo on sallittu.

Katu.

Kadun nimi.

MUUTETAAN 21.10.1974 VAHVISTETTU ASEMKAAVAA NRO 4566.
MUUTETAAN 11.02.1970 VAHVISTETTU ASEMKAAVAA NRO 2801.
MUUTETAAN 16.02.1953 VAHVISTETTU ASEMKAAVAA NRO 357.

TÄHÄN ASEMAKAAVAKARTTAAN LIITTYVÄ ASEMAKAAVAN SELOSTUS JA POISTETTAVA ASEMAKAAVAKARTTA.

ASEMAKAVAHDOTUS PERUSTUU POHJAKARTTAAN, JOKA TÄYTTÄÄ 1:1.2000 VOIMAAN TULLEEN KAIVOITUSMITTAUSASETUEN (1284/1999) VAATIMUKSET.
Tampereella 28. jnn lokakuuta 2003.

Kiinteistöinsinööri

Tapani Laitinen

1:1000 0 10 20 30 40 50 100 150

	Tampereen kaupunki ympäristötoimi kaavoitusyksikkö EPILÄ puisto- ja vesialuetta. KAARILA puisto- ja vesialuetta. Kaupunginosan rajaa. Asemakaavan muutos
	Suunnittelija MARJUT SAVOLAINEN
Pvm. 20.10.2003 asemakaava-arkistointi	Plinttää U. Tornainen Karta nro 7923
	KV hyv. 04.02.2004 Ark. nro 94070 sk/vu