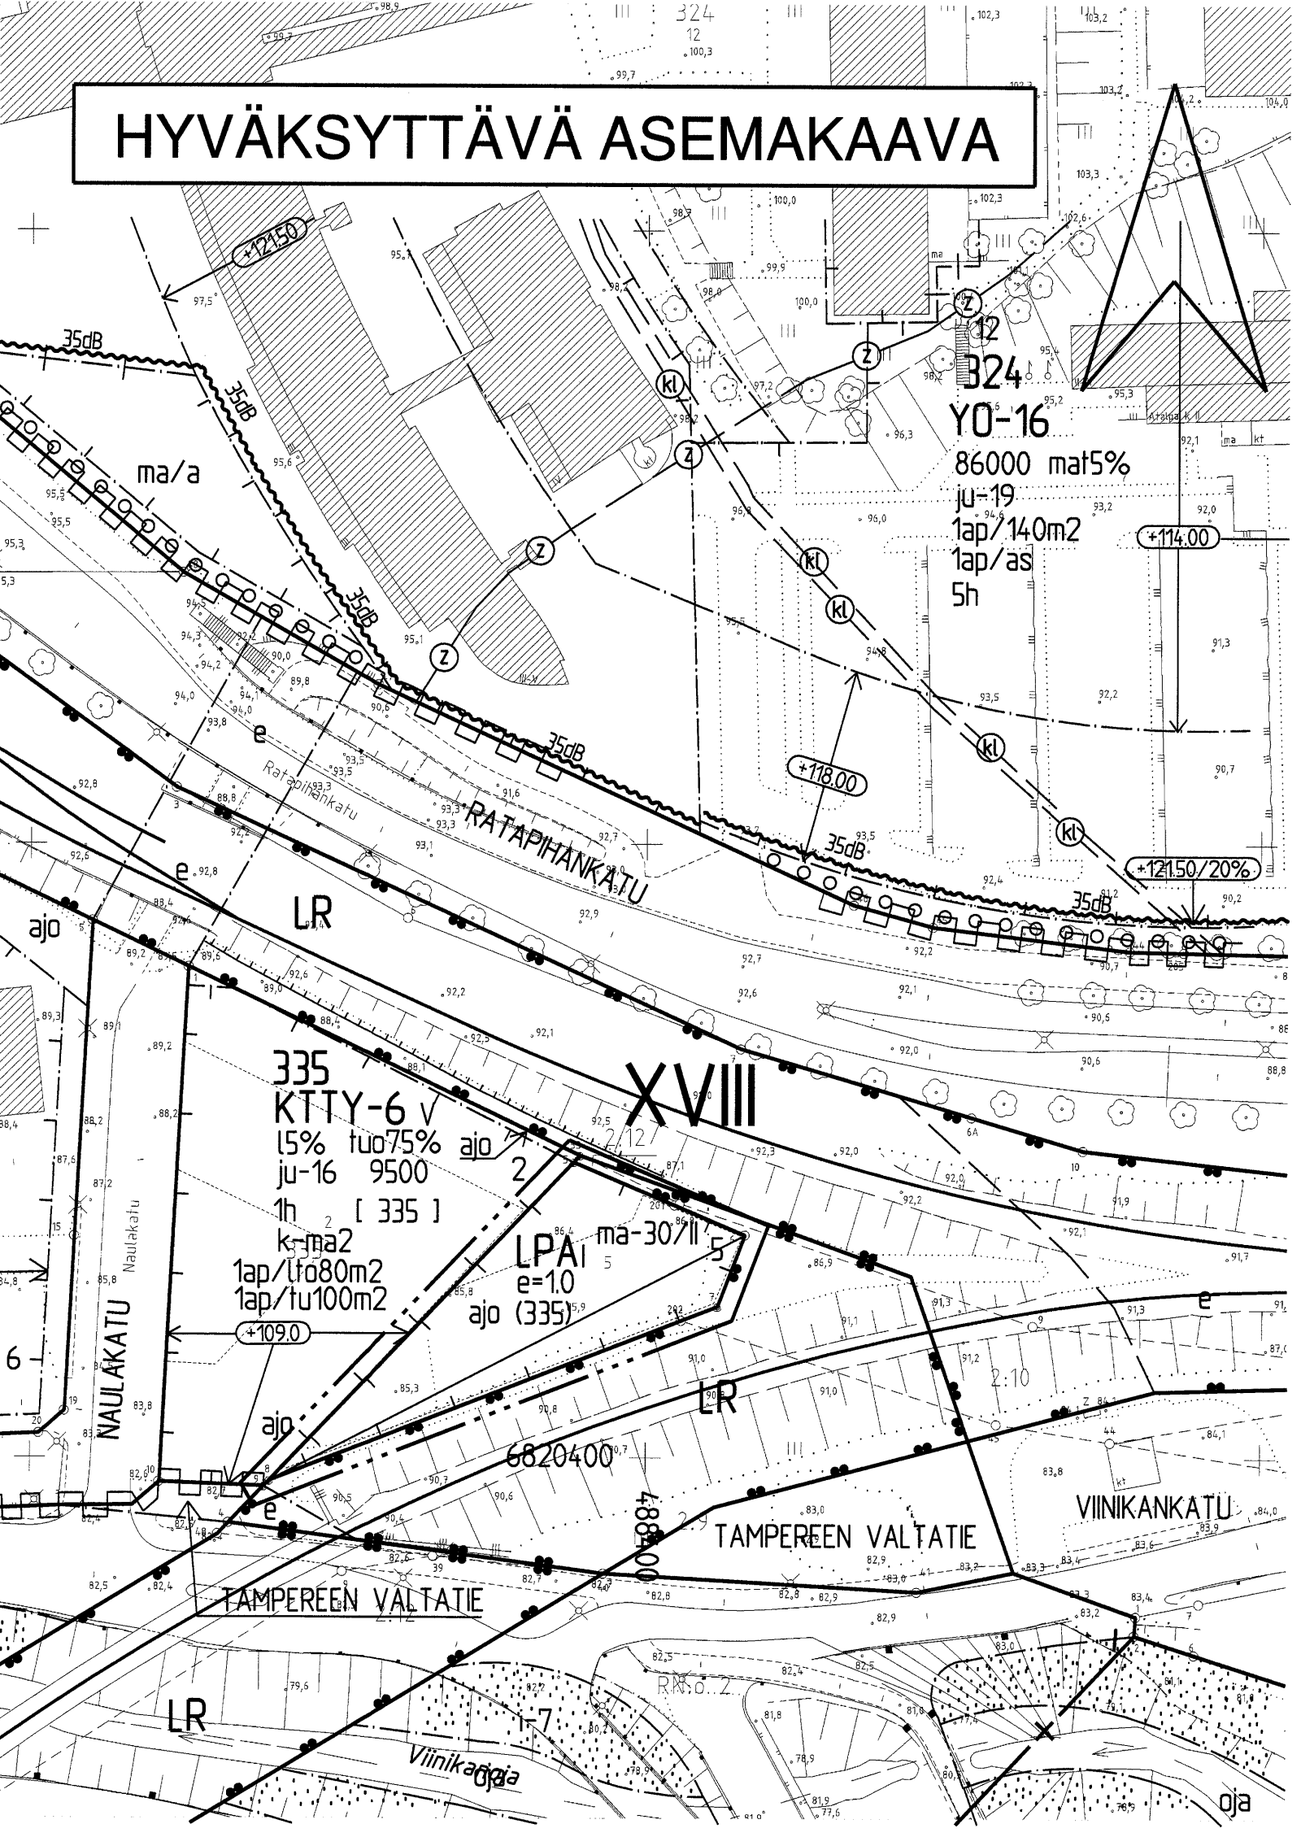


TAMPERE

ASEMAKAAVAN MUUTOS

Kaupunginosa: XVIII

Kortteli nro: 335

Tontti nro: 5

ASEMAKAAVAMERKINNÄT JA -MÄÄRÄYKSET:

LPA	Autopaikkojen korttelialue.
	3m kaava-alueen rajan ulkopuolella oleva viiva.
	Korttelin, korttelinosan ja alueen raja.
	Osa-alueen raja.
	Poikkiviiva osoittaa rajan sen puolen, johon merkintä kohdistuu.
	Risti merkinnän päällä osoittaa merkinnän poistamista.
XVIII	Kaupunginosan numero.
335	Korttelin numero.
5	Tontin numero.
e=1.0	Tehokkuusluku eli kerrosalan suhde tontin pinta-alaan.
I	Roomalainen numero osoittaa rakennusten, rakennuksen tai sen osan suurimman sallitun kerrosluvun.
	Rakennusala.
ma-30/II	Maanalainen tila. Roomalainen numero osoittaa kellarikerrosten suurimman sallitun lukumäärän.
ajo	Ajoyhteys.
(335)	Suluissa olevat numerot osoittavat ne korttelit tai korttelin osat, joiden autopaikkoja alueelle saadaan sijoittaa.

YMPÄRISTÖN ASEMAKAAVAMERKINTÖJÄ JA -MÄÄRÄYKSIÄ:

KTTY-6	Liike-, toimisto- ja tuotantorakennusten sekä tutkimustoimintaa palvelevien rakennusten korttelialue, jolla ympäristö asettaa toiminnan laadulle erityisiä vaatimuksia.
LR	Rautatiealue.
TAMPEREEN VAL	Kadun nimi.
	Katu.

MUUTETAAN 07.11.2001 HYVÄKSYTTYÄ ASEMAKAAVAA NRO 7702.

TÄHÄN ASEMAKAAVAKARTTAAN LIITTYY ASEMAKAAVAN SELOSTUS.

ASEMAKAAVAEHDOTUS PERUSTUU POHJAKARTTAAN, JOKA TÄYTTÄÄ
1.1.2000 VOIMAAN TULLEEN KAAVOITUSMITTAUSASETUKSEN
(1284/1999) VAATIMUKSET.
Tampereella 18 pnä lokakuuta 2004.

Kiinteistöinsinööri Tapio Lohi

1:1000 0 10 20 30 40 50 100 150

Tampereen kaupunki ympäristötoimi kaavoitusyksikkö
XVIII-335-5
Asemakaavan muutos.

Maire Väisänen
Maire Väisänen
apulaisasemakaava-arkkitehti

Pvm. 13.10.2004

Suunnittelija Sakari Leinonen

Piirtäjä Taija Ahoniemi Kartta nro 8001

KV hyv. 16.02.2005 Ark. nro 79010 atk/vid