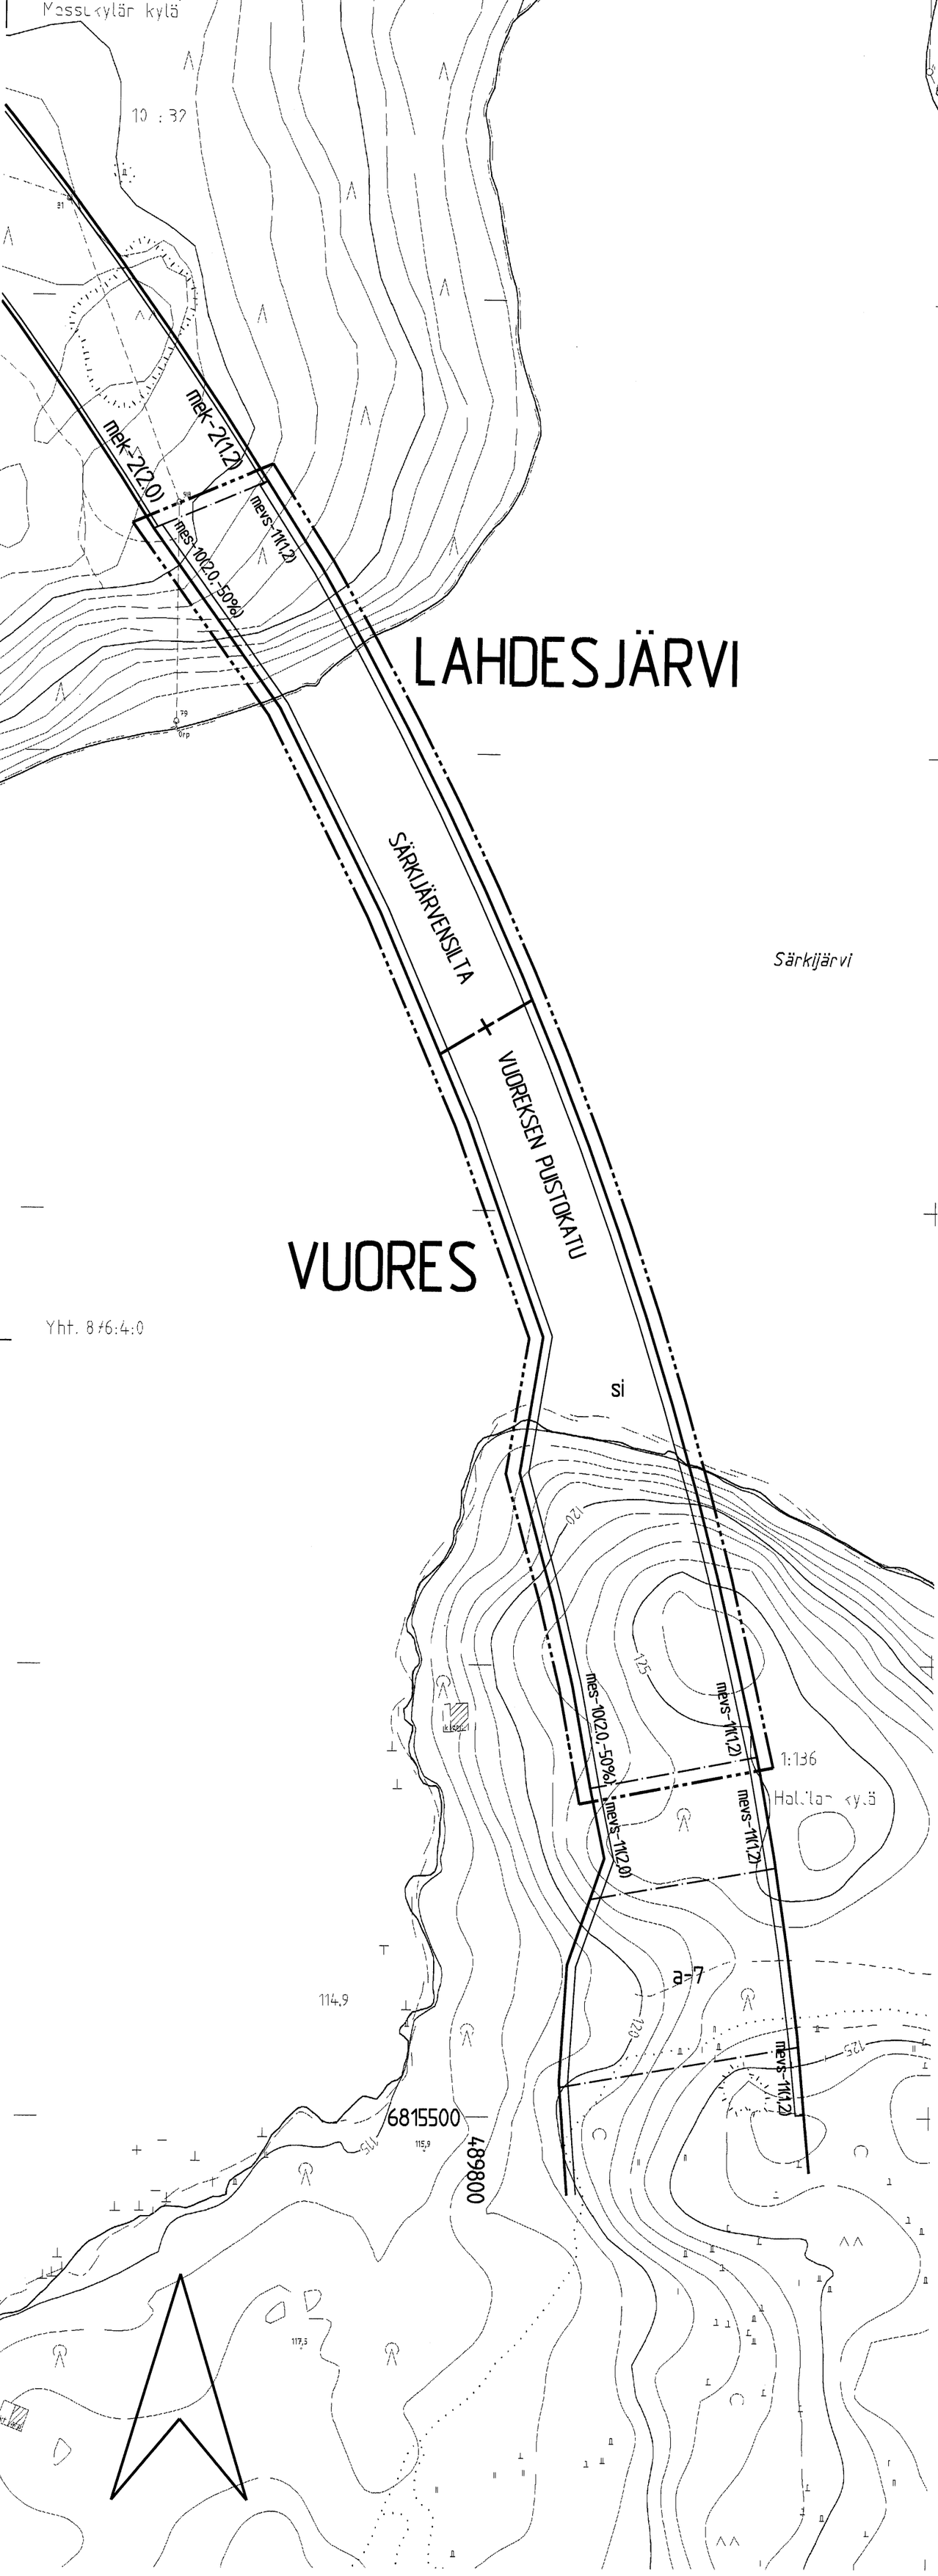

ASEMAKAAVAMERKINNÄT JA -MÄÄRÄYKSET:

3 m kaava-alueen rajan ulkopuolella oleva viiva.

Kaupunginosan raja.

Korttelin, korttelinosan ja alueen raja.

Osa-alueen raja.

VUO — Kaupunginosan nimi.

VUOREKSEN — Kadun nimi.

SÄRKIJÄRVEN — Sillan, muun väylän tai paikan nimi.

Katu.

mes-10(2.0,-50%) — Merkintä osoittaa sen osan katualueen rajasta, jonka puoleiseen ajoradan reunaan on rakennettava vähintään suluissa olevan luvun osoittaman metrimäärän korkuinen umpinainen meluseinä, jonka pinta-alasta vähintään prosenttiluvun osoittama osuus on läpinäkyvää materiaalia.

mevs-11(1,2) — Merkintä osoittaa sen osan katualueen rajasta, jonka puoleisen ajoradan reunaan on rakennettava vähintään suluissa olevan metrimäärän korkuinen melusuoja.

si — Siltaa varten varattu alueen osa.

T A M P E R E

ASEMAKAAVA

Kaupunginosa: LAHDESJÄRVI
Katualuetta.

Kaupunginosa: VUORES
Katualuetta.

Kaupunginosan rajaa.

TÄHÄN ASEMAKAAVAKARTTAAN LIITTYY ASEMAKAAVAN SELOSTUS JA HAVAINNEPIIRROS.

ASEMAKAAVAEHDOTUS PERUSTUU POHJAKARTTAAN, JOKA TÄYTTÄÄ 1.1.2000 VOIMAAN TULLEEN KAAVOITUSMITTAUSASETUKSEN (1284/1999) VAATIMUKSET.
Tampereella 23 . pnä toukokuuta 2006.

Kiinteistöinsinööri Tapio Lotta

1:1000 0 10 20 30 40 50 100 150

YHDYSKUNTAPALVELUT ASEMAKAAVOITUS	Suunnittelija KAY BIERGANNS	
	Piirtäjä Marjo Virtanen	
Maire Väisänen Maire Väisänen asemakaavapäällikkö	Ark. nro 79038	Kartta nro 8084
	Pvm. 24.03.2006	KV hyv. 13.12.2006
Tark. 30.8.2006		