
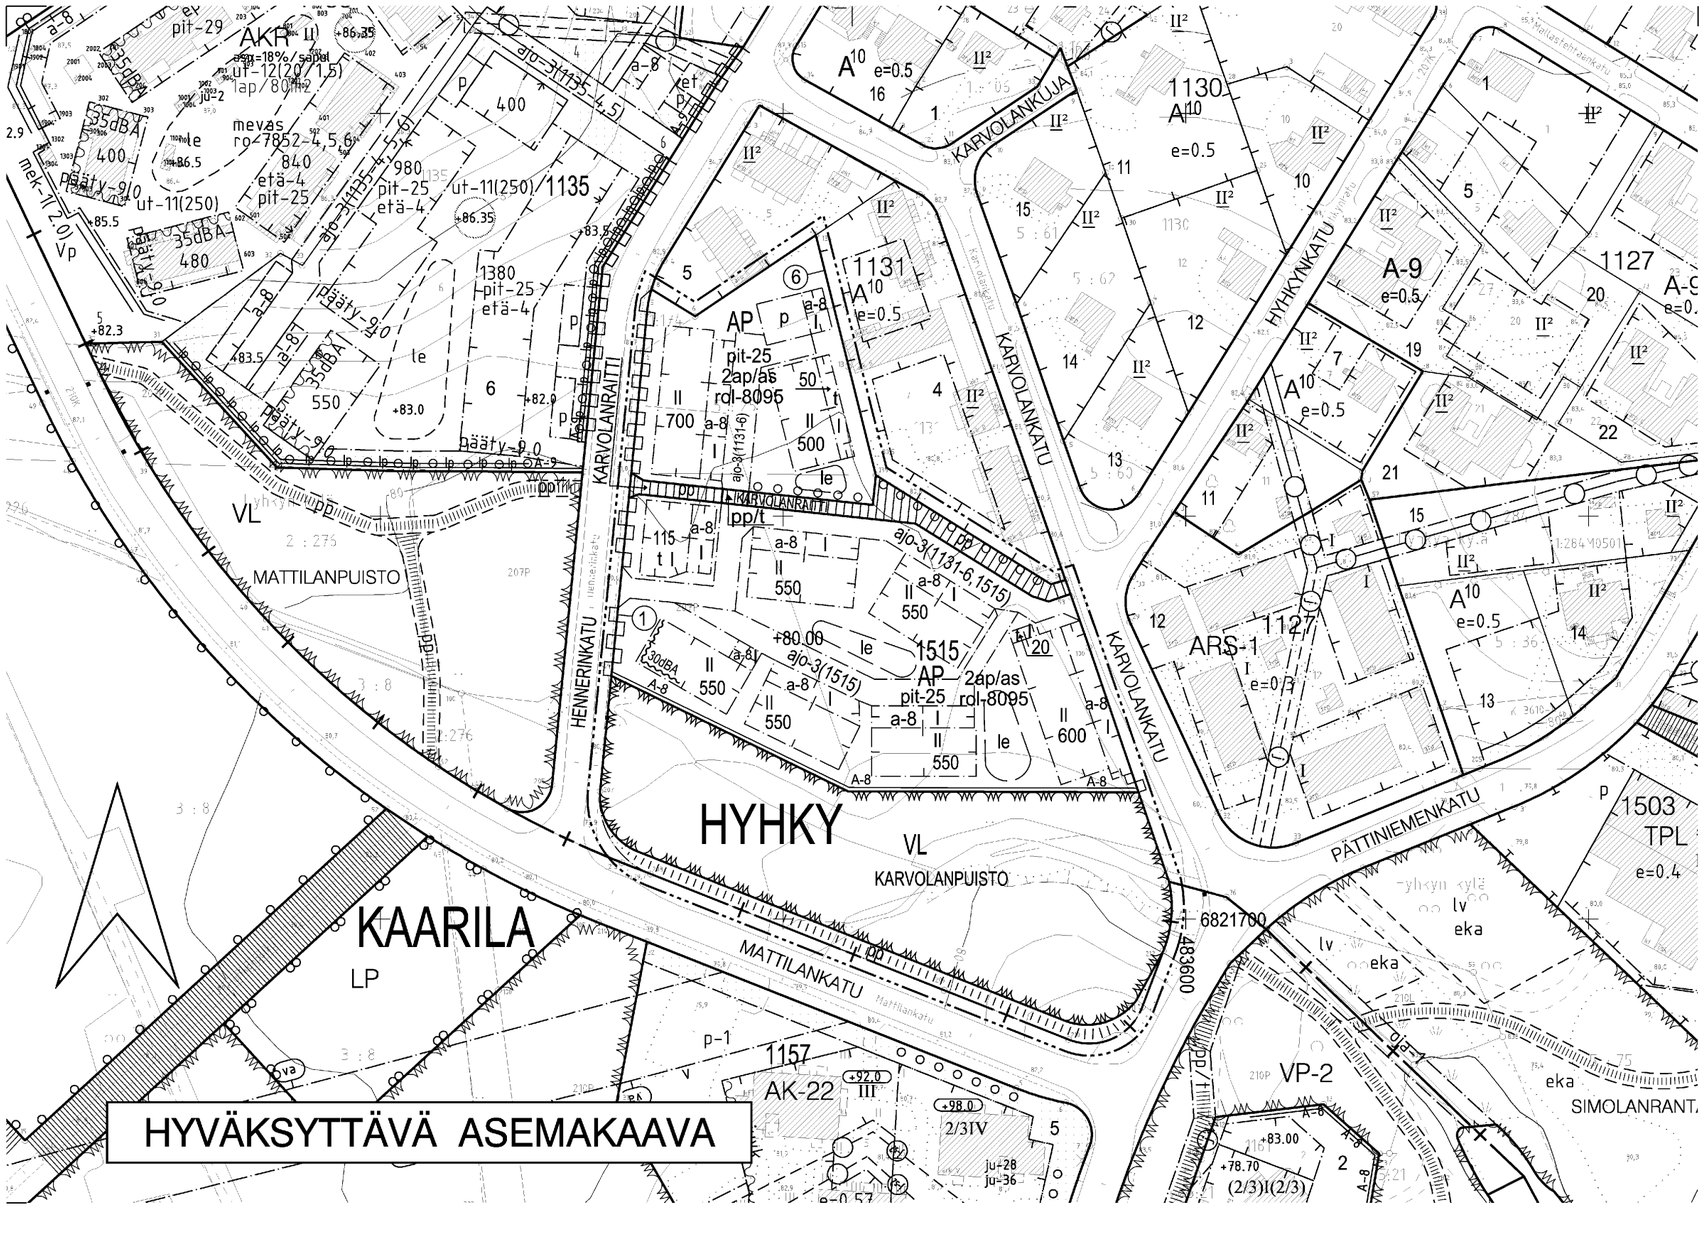


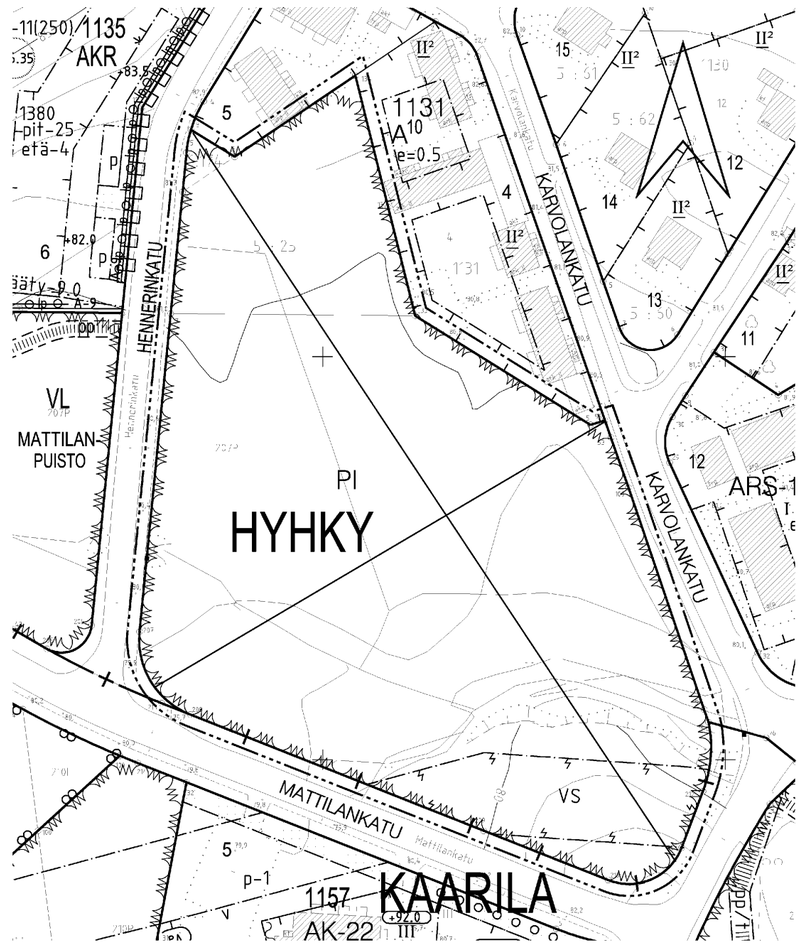

3 m sen asemakaava-alueen ulkopuolella oleva viiva, jonka sisäpuolelta asemakaavamerkinnät ja -määräykset poistetaan.

ASEMAKAAVAMERKINNÄT JA -MÄÄRÄYKSET:

AP	Asuinpientalojen korttelialue.
VL	Lähivirkistysalue.
	3 m kaava-alueen rajan ulkopuolella oleva viiva.
	Kaupunginosan raja.
	Korttelin, korttelinosan ja alueen raja.
	Osa-alueen raja.
	Ohjeellinen alueen tai osa-alueen raja.
	Poikkiviiva osoittaa rajan sen puolen, johon merkintä kohdistuu.
HYH	Kaupunginosan nimi.
1515	Korttelin numero.
①	Sitovan tonttijaon mukaisen tontin raja ja numero.
KARVOLANRA	Kadun tai puiston nimi.
600	Rakennusoikeus kerrosalaneliömetreinä.
II	Roomalainen numero osoittaa rakennusten, rakennuksen tai sen osan suurimman sallitun kerrosluvun.
pit-25	Merkintä osoittaa kunkin rakennusalalle rakennettavan rakennuksen enimmäispituuden metreinä.
+80.00	Maanpinnan likimääräinen korkeusasema.

	Rakennusala.
t	Rakennusala, jolle saa sijoittaa talousrakennuksen.
a-8	Autokatoksen rakennusala.
30dBA	Merkintä osoittaa rakennusalan sivun, jonka puoleisten rakennuksen ulkoseinien sekä ikkunoiden ja muiden rakenteiden ääneneristävyyden liikennemelua vastaan on oltava vähintään rakennusalalla osoitetun dBA-luvun mukainen.
le	Ohjeellinen leikki- ja oleskelualueeksi varattu alueen osa.
	Istutettava puurivi.
	Katu.
pp	Jalankululle ja polkupyöräilylle varattu katu.
pp/t	Jalankululle ja polkupyöräilylle varattu katu, jolla tontille ajo on sallittu.
ajo-3(1131-6)	Alueelle saa sijoittaa ajoyhteyden. Suluissa oleva merkintä osoittaa korttelin osat, joille ajo kyseisen alueen kautta on sallittu.
pp	Jalankululle ja polkupyöräilylle varattu alueen osa.
	Katualueen rajan osa, jonka kohdalta ei saa järjestää ajoneuvoliittymää.
p	Pysäköimispaikka.
2ap/as	Merkintä osoittaa, kuinka monta autopaikkaa asuntoa kohti on rakennettava.
A-8	Merkintä osoittaa sen osan alueen rajasta, jolle on rakennettava vähintään 100 cm korkuinen aita.
rol-8095	Merkintä osoittaa, että tätä asemakaavaa varten on laadittu rakentamistapaohjeet, jotka ovat asemakaavaselostuksen liitteenä. Luku tarkoittaa asemakaavan numeroa.

TAMPERE

ASEMAKAAVAN MUUTOS

Kaupunginosa: HYHKY
Puistoaluetta.

ASEMAKAAVAN MUUTOKSELLA MUODOSTUU

Kaupunginosa: HYHKY
Korttelit nro: 1131 / osa
1515
Katu- ja virkistysaluetta.

TONTTIJAOLLA MUODOSTUU

Kaupunginosa: HYHKY
Korttelit nro: 1131 / tontti nro 6
1515 / tontti nro 1

MUUTETAAN 14.11.1980 VAHVISTETTUA ASEMAKAAVAA NRO 5636.

TÄHÄN ASEMAKAAVAKARTTAAN LIITTYY ASEMAKAAVAN SELOSTUS, HAVAINNEPIIRROS JA TONTTIJAKO.

TÄMÄN ASEMAKAAVAN ALUEELLA TONTTIJAKO LAADITAAN SITOVANA JA SE SISÄLTYY ASEMAKAAVAAN.

ASEMAKAAVAEHDOTUS PERUSTUU POHJAKARTTAAN, JOKA TÄYTTÄÄ 1.1.2000 VOIMAAN TULLEEN KAAVOITUSMITTAUSASETUKSEN (1284/1999) VAATIMUKSET.

Tampereella 15. pnä tammikuuta 2007.

Kiinteistöinsinööri

1:1000 0 10 20 30 40 50 100 150

SUUNNITTELUPALVELUT ASEMAKAAVOITUS	Suunnittelija VESA KINTTULA Piirtäjä Jaana Grönlund	
Maire Väisänen asemakaavapäällikkö	Tekn. tark. 06.08.2007 Tark. 03.05.2007 Pvm. 15.01.2007	Kartta nro 8095 KV hyv. 26.03.2008