


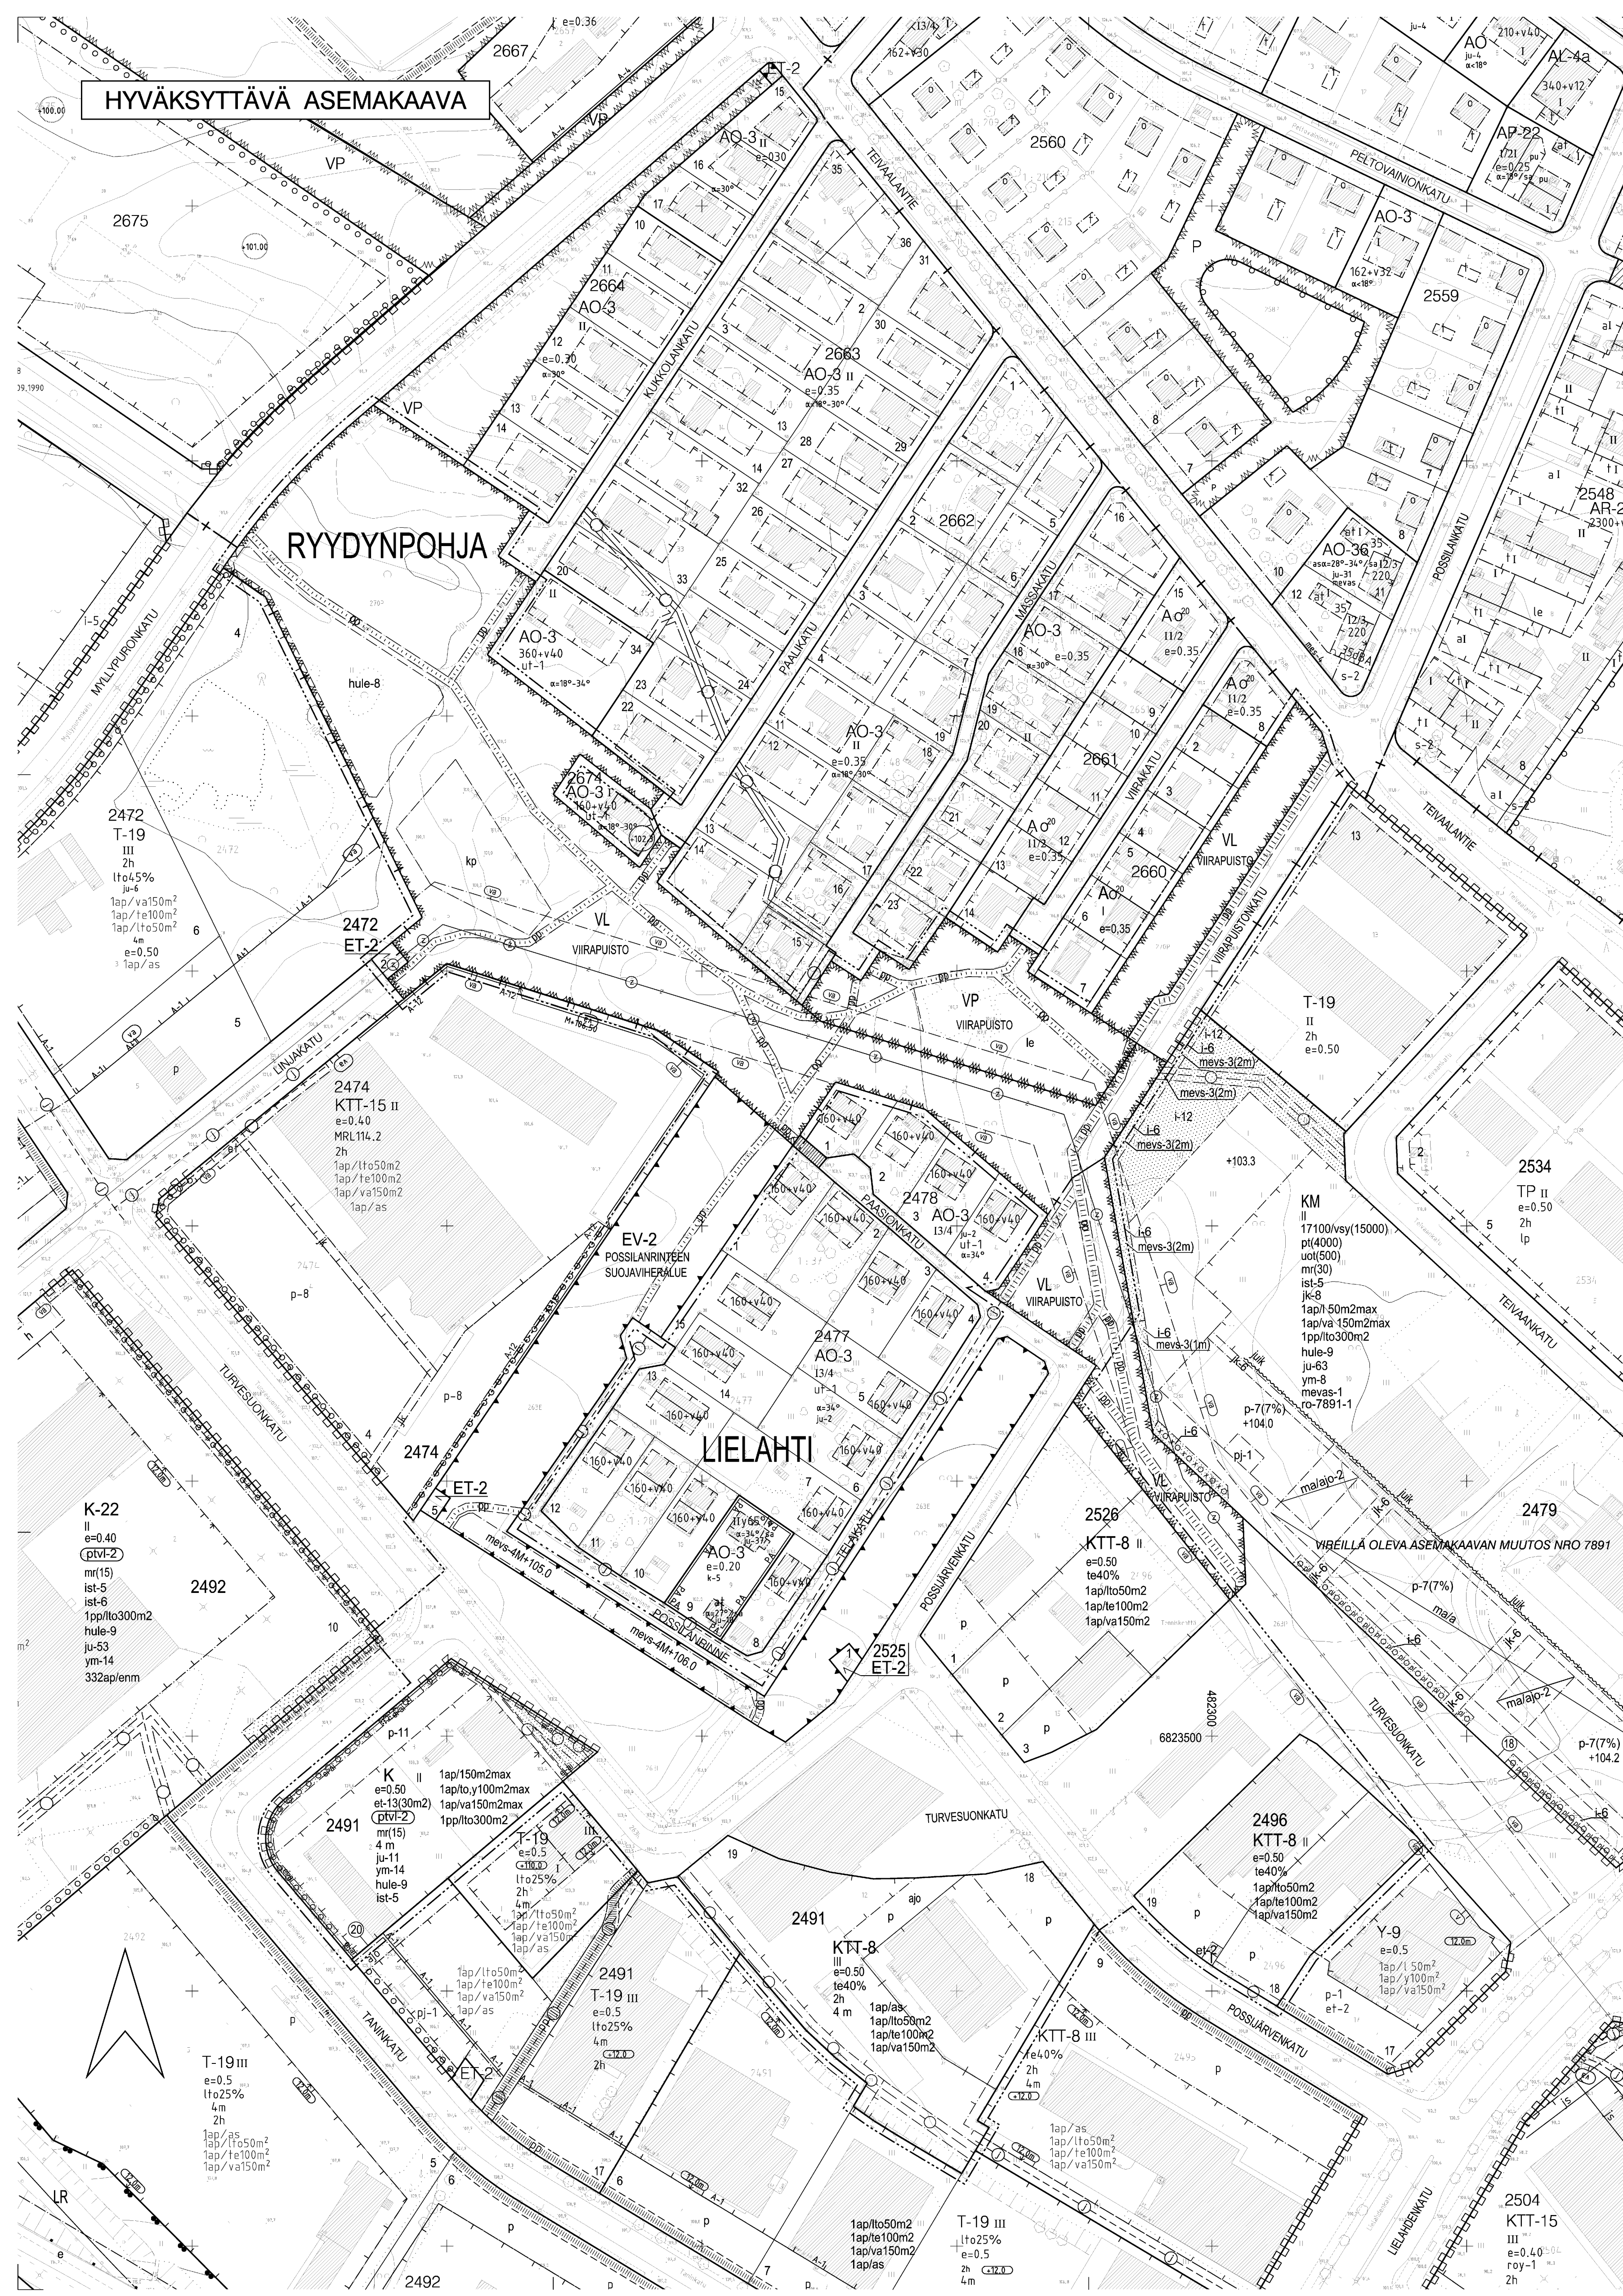


ASEMAKAAVAMERKINNÄT JA MÄÄRÄYKSET

- K
- KTT-8
- VP
- VL
- ET-2
- EV-2
- 3 m kaava-alueen rajan ulkopuolella oleva viiva.
- Kaupunginosan raja.
- Korttelin, korttelinosan ja alueen raja.
- Osa-alueen raja.
- Ohjellinen alueen tai osa alueen raja.
- Poikkiviiva osoittaa rajan sen puolen, johon merkintä kohdistuu.
- Sitovan tonttijärjestyksen tontin raja ja numero.
- Ohjellinen tontin raja.
- Kaupunginosan nimi.
- Korttelin numero.
- Tontin numero.
- Ohjeellisen tontin numero.
- Kadun, puiston tai muun yleisen alueen nimi.
- te40%
- II
- e=0.50
- et-13(30m2)
- mr(15)
- et-2
- 2h
- 4 m
- ju-11
- ym-14
- le
- kp
- ist-5
- o o o o o
- e=0
- ajo
- III
- p
- p-11
- Maanalainen johto.
- Maanalaista johtoa varten varattu alueen osa.
- Sähkölinja.
- Vaara-alue.

POISTETTAVA ASEMAKAAVA MK 1:2000

3 m sen asema-alueen ulkopuolella oleva viiva, jonka sisäpuolella asema-alue- ja määrät poistetaan.

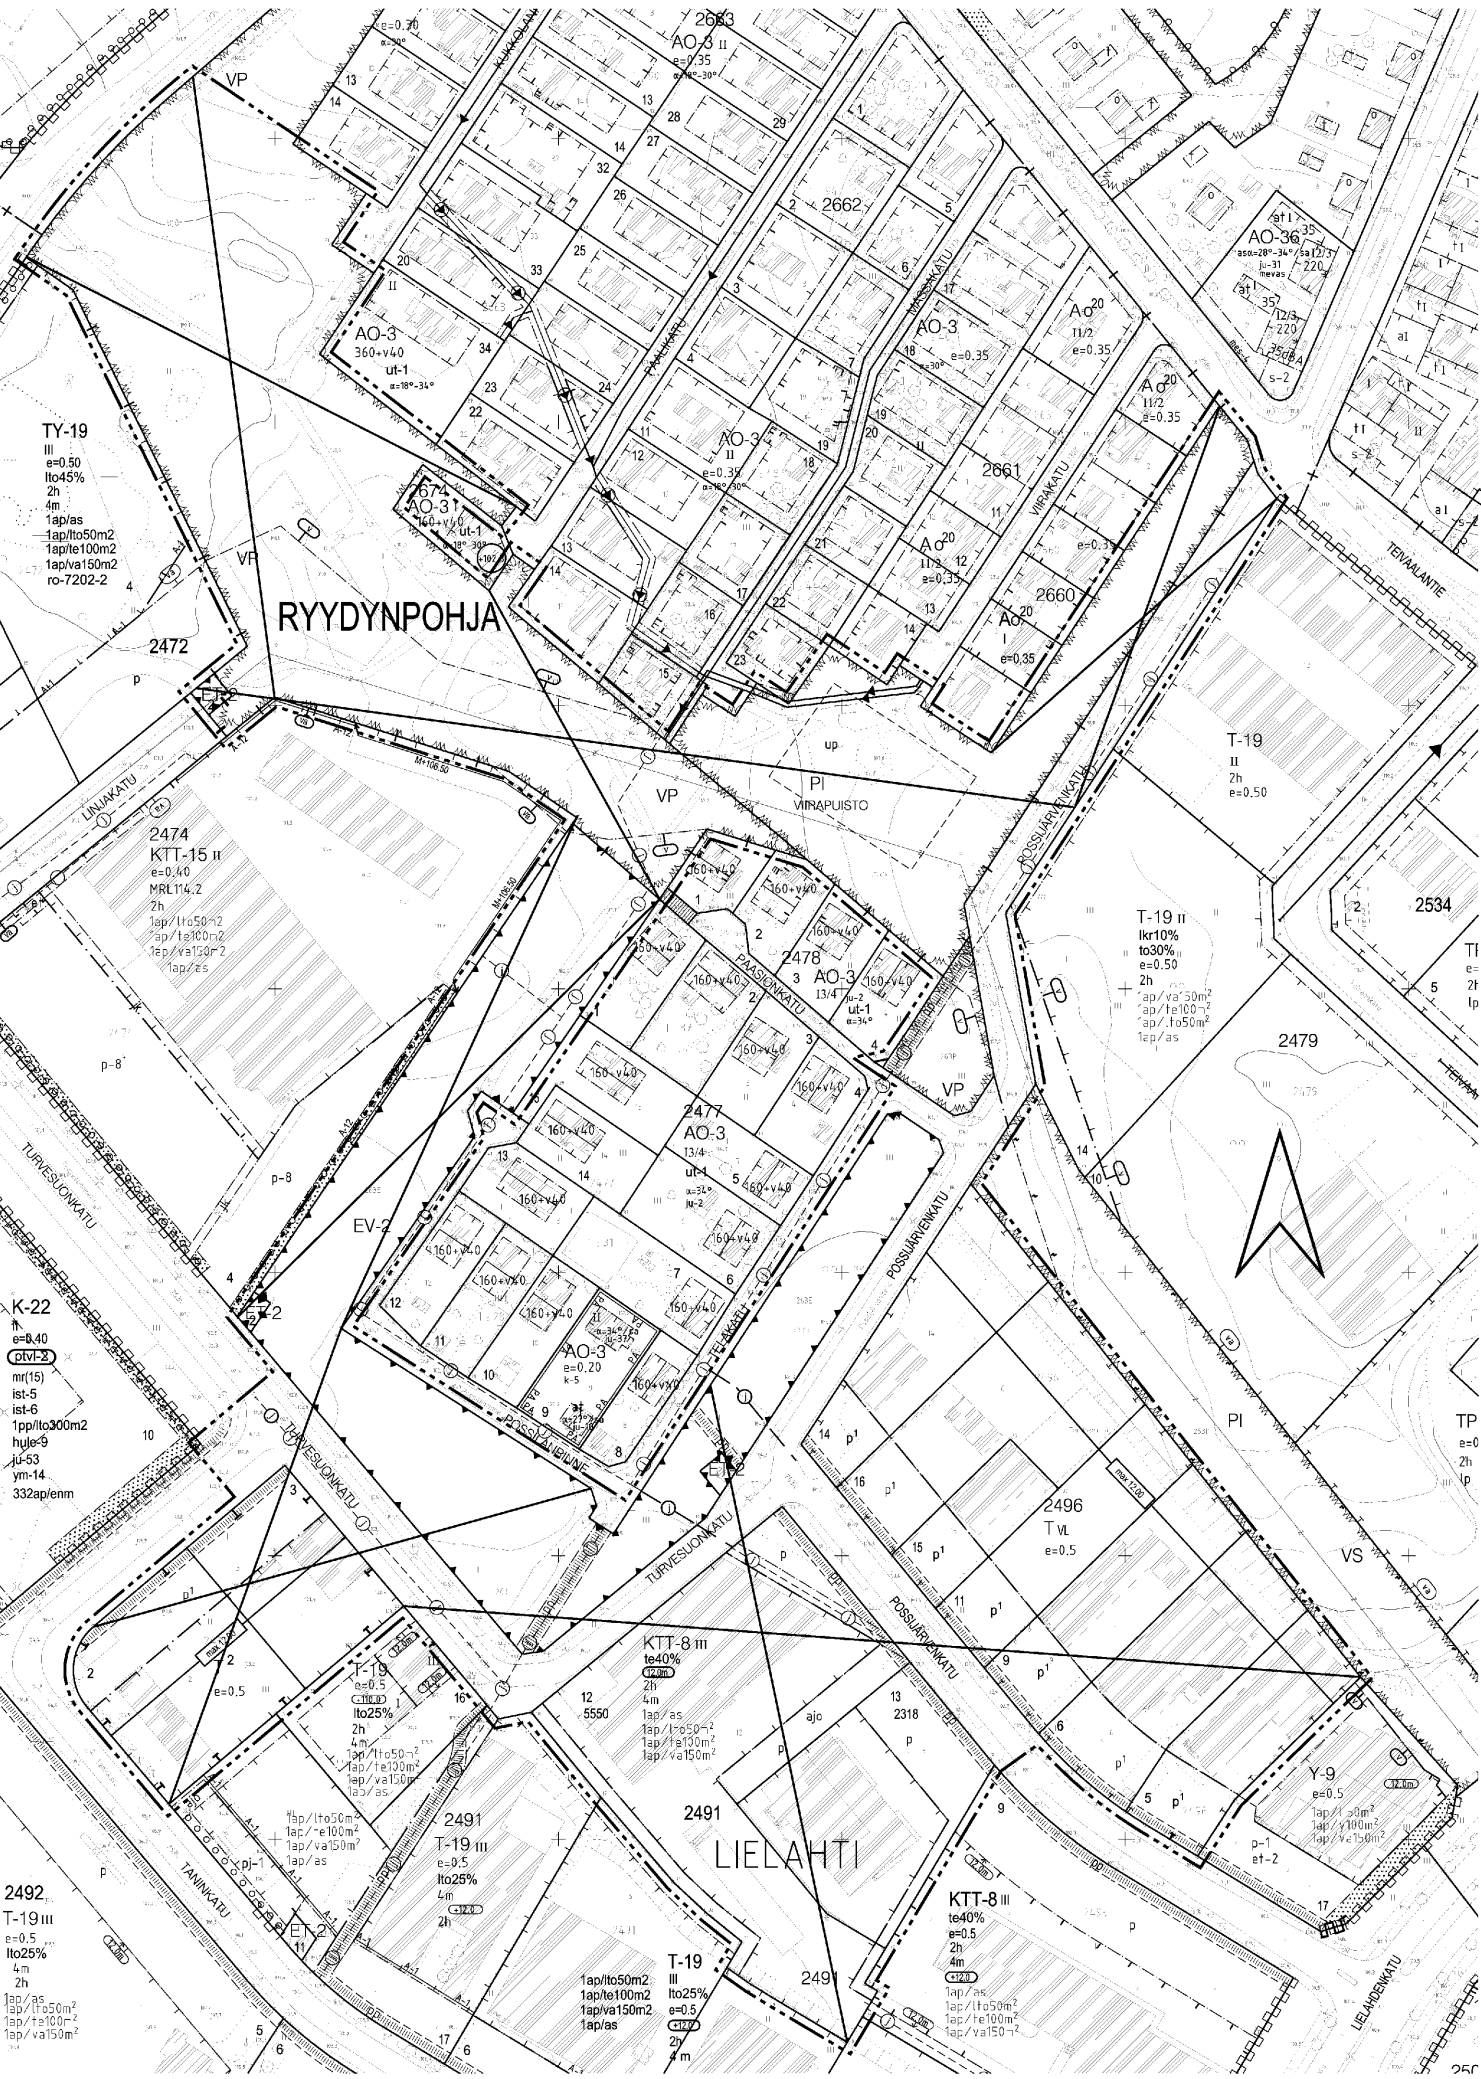

MUUTETAAN 08.10.1980 VAHISTETTUJA ASEMAKAAVIA NRO 6864.
MUUTETAAN 22.12.1986 VAHISTETTUJA ASEMAKAAVIA NRO 6427.
MUUTETAAN 22.12.1986 VAHISTETTUJA ASEMAKAAVIA NRO 6372.
MUUTETAAN 29.05.1980 VAHISTETTUJA ASEMAKAAVIA NRO 5587.
MUUTETAAN 08.08.1979 VAHISTETTUJA ASEMAKAAVIA NRO 5440 JA
MUUTETAAN 01.07.1976 VAHISTETTUJA ASEMAKAAVIA NRO 4822/18.

TAMPERE

ASEMAKAAVAN MUUTOS

Kaupunginosa: LIELAHTI
Kortteli nro: 2472 / tontti 2
2474 / tontti 2
2491 / tontti 2, 3, 12 ja 13
2496 / tontti 5, 6, 9, 11, 14, 15 ja 16
2526

Katu-, virkistys- ja erityisalueita.
Kaukajärven alue.

Kaupunginosa: RYYDYNPOHJA
Puisto- ja virkistysalueita.
Kaukajärven alue.

ASEMAKAAVAN MUUTOKSELLA MUODOSTUU

Kaupunginosa: LIELAHTI
Kortteli nro: 2472 / osa
2474 / osa
2491 / osa
2496 / osa
2526
Katu-, virkistys- ja erityisalueita.
Kaukajärven alue.

Kaupunginosa: RYYDYNPOHJA
Katu- ja virkistysalueita.
Kaukajärven alue.

TONTTILAULLA MUODOSTUU

Kaupunginosa: LIELAHTI
Kortteli nro: 2491 / tontti nro 20

TÄHÄN ASEMAKAAVAKARTTAAN LIITTYVÄ ASEMAKAAVAN SELOSTUS, HAVAINNEPIIRROS JA TONTTILUOKA.

TÄMÄN ASEMAKAAVAN ALUEELLA TONTTILUOKA NRO 8246 ON LAADITTU SITOVANA JA SE SISÄLTÄYTYÄ ASEMAKAAVAN.

TÄMÄN ASEMAKAAVAN ALUEELLA TONTTILUOKA LAADITTU SITOVANA JA ERILLISEN SEURAAVAN TONTTIERISÄKÄRTTÄ, 2474-5, 2491-18, 2496-18, 2526-1 JA 2526-12,3.

TÄMÄN ASEMAKAAVAN ALUEELLA (2472-2) ON VOIMASSA TONTTILUOKA NRO 6085.5.10.1987.

1:1000 0 10 20 30 40 50 100

SUUNNITTELUALUELUET
ASEMAKAAVASUUNNITTELU

Pvm: 15.05.2008 Tark: 03.11.2008, tekn: 16.03.2009
Kasv.av.: J. Grönlund Suunnittelija: RIIKKA RAHKONEN
Maire Väisänen asemakaavapäällikkö

VIRANOMAISPALVELUT / KAUPUNKIINTELAUS
Asemakaavamuutoksen perustelu pohjakaartaan, joka täyttää 1.1.2000 voimaantulle kaavajärjestyksen (1284/1999) vaatimukset.
19.05.2008

KAUPUNKIYMPÄRISTÖN KEHITTÄMINEN
MAANKÄYNTÖSUUNNITTELU
Asemakaavakartta nro 8175

16.03.2009
03.11.2008
KV hyv. 16.05.2010

Satari Lemonen asemakaava-arkkitehti