


HYVÄKSYTTÄVÄ ASEMAKAAVA

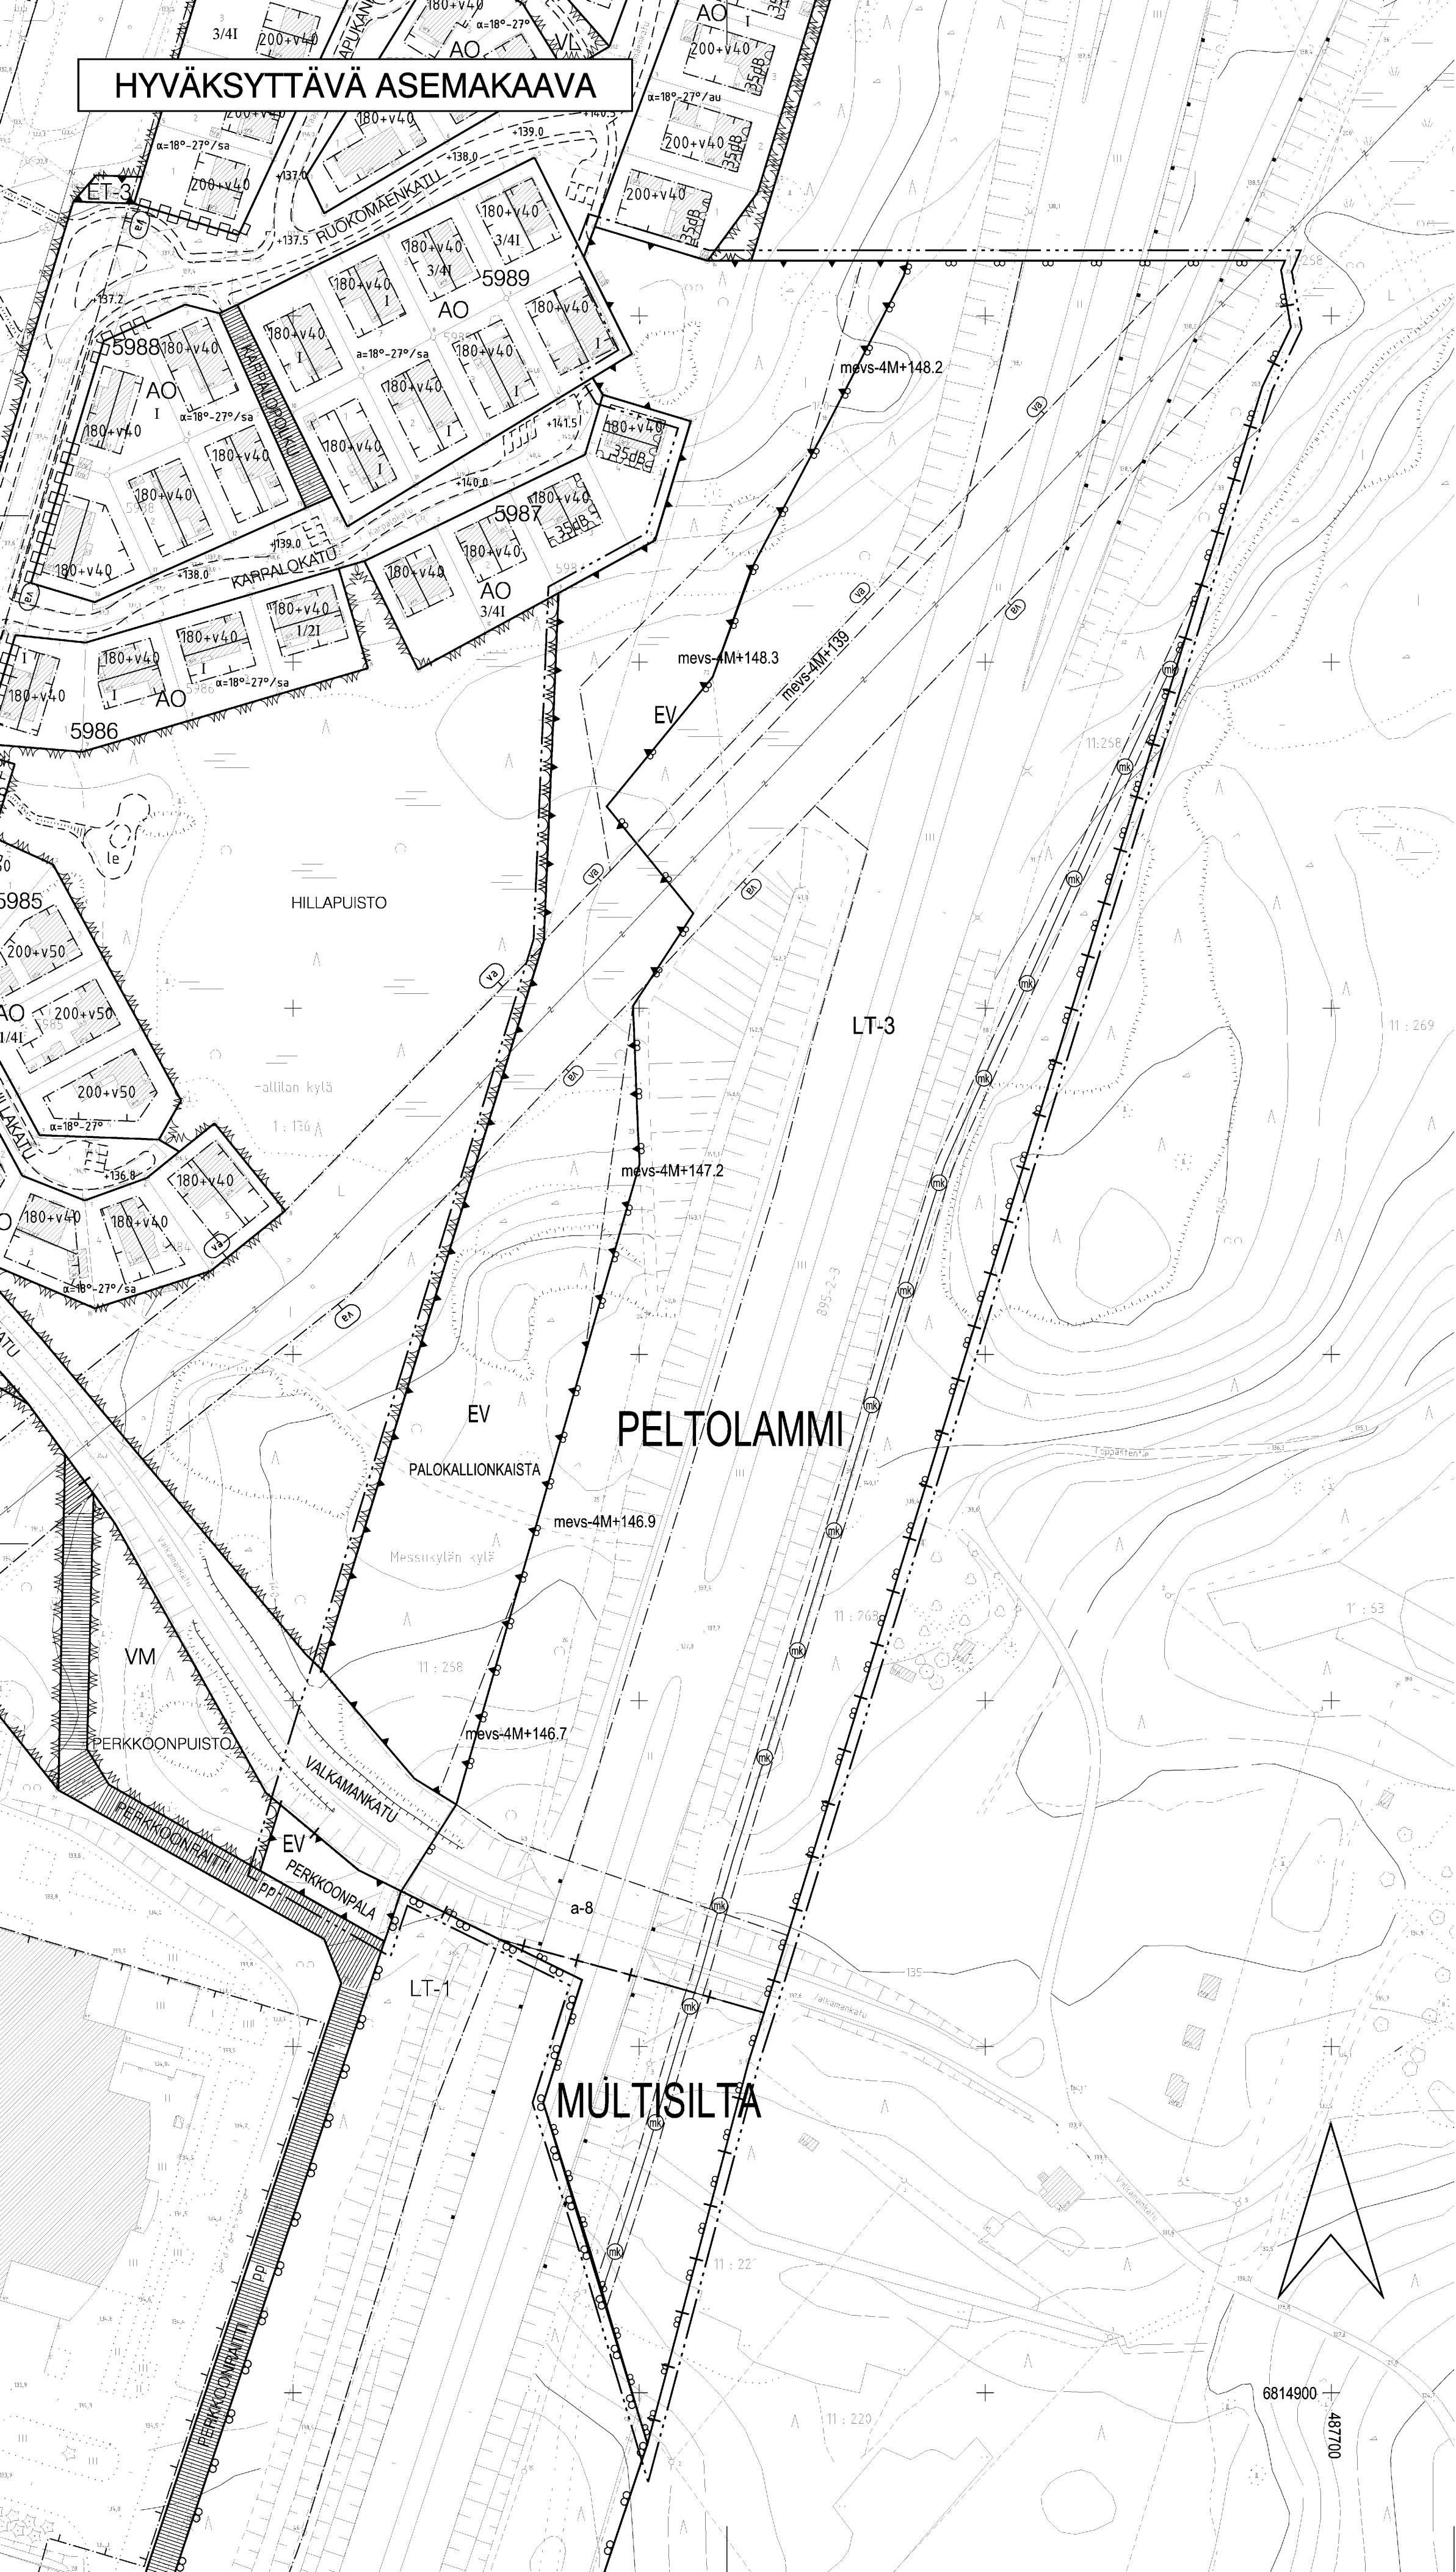

ASEMAKAAVAMERKINNÄT JA MÄÄRÄYKSET:

Yleisen tien alue. Tielle sallitaan vain kaavassa nuolella osoitetut liittymät.

Suojaviheralue.

3 m kaava-alueen rajan ulkopuolella oleva viiva.

Kaupunginosan raja.

Korttelin, korttelinosan ja alueen raja.

Eri kaavamääräysten alaisten alueenosien välinen raja.

Kaupunginosan nimi.

Kadun nimi.

Katu.

Johtoa varten varattu alueen osa.

Maanalainen johto.

Maakaasuputki.


Liikennealueen alittava katu.

Vaara-alue.

Alueen osa, jolle on sijoitettava melusuoja. Se voidaan rakentaa istutettavana meluvallina, meluseinänä tai näiden yhdistelmänä. M-kirjaimen jäljessä oleva luku osoittaa meluesteen tehollisen yläpinnan likimääräisen korkeusaseman.

POISTETTAVA ASEMAKAAVA

1:4000

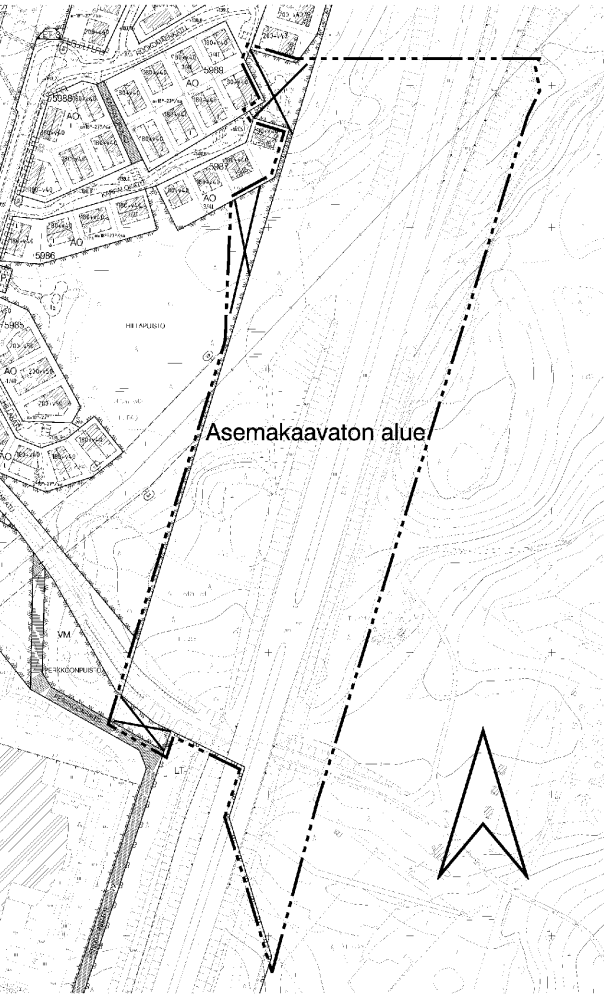

3 m sen asemakaava-alueen ulkopuolella oleva viiva, jonka sisäpuolelta asemakaavamerkinntät ja -määräykset poistetaan.



TAMPERE

ASEMAKAAVA

Kaupunginosa: PELTOLAMMI
Liikenne- ja suojaviheraluetta.
Kaupunginosan rajaa.

Kaupunginosa: MULTISILTA
Liikennealuetta.
Kaupunginosan rajaa.

ASEMAKAAVAN MUUTOS

Kaupunginosa: MULTISILTA
Virkistysaluetta.

Kaupunginosa: PELTOLAMMI
Virkistysaluetta.
Kaupunginosan rajaa.

ASEMAKAAVAN MUUTOKSELLA MUODOSTUU

Kaupunginosa: MULTISILTA
Suojaviheraluetta.
Kaupunginosan rajaa.

Kaupunginosa: PELTOLAMMI
Suojaviheraluetta.
Kaupunginosan rajaa.

MUUTETAAN 09.10.1992 VAHVISTETTUA ASEMAKAAVAA NRO 7157.
MUUTETAAN 21.05.1987 VAHVISTETTUA ASEMAKAAVAA NRO 6530.

TÄHÄN ASEMAKAAVAKARTTAAN LIITTYY ASEMAKAAVAN SELOSTUS, HAVAINNEPIIRROS JA POISTETTAVA ASEMAKAAVAKARTTA. TÄMÄN ASEMAKAAVAN ALUEELLA TONTTIIKAKO LAADITAAN SITOVARANA JA ERILLISENÄ.


ASEMAKAVAEHDOTUS PERUSTUU POHJAKARTTAAN, JOKA TÄYTTÄÄ 1.1.2000 VOIMAAN TULLEEN KAAVOITUSMITTAUSASETUKSEN (1284/1999) VAATIMUKSET.


Tampereella 17. p:nä tammikuuta 2007.

Kilteistöinsinööri

Tammi Lahti

1:1000

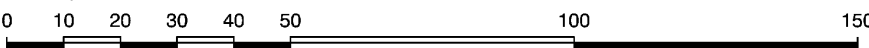

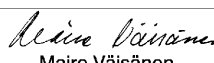SUUNNITTELUPALVELUT ASEMAKAAVOITUS			Suunnittelija J.JAAKOLA	
			Piirtäjä T.KAASALAINEN	
 Maire Väisänen asemakaavapäällikkö			Ark. nro	Kartta nro 8179
			Pvm. 16.04.2007	KV hyv. 19.9.2007
Tark. 22.08.2007				