

HYVÄKSYTTÄVÄ ASEMAKAAVA

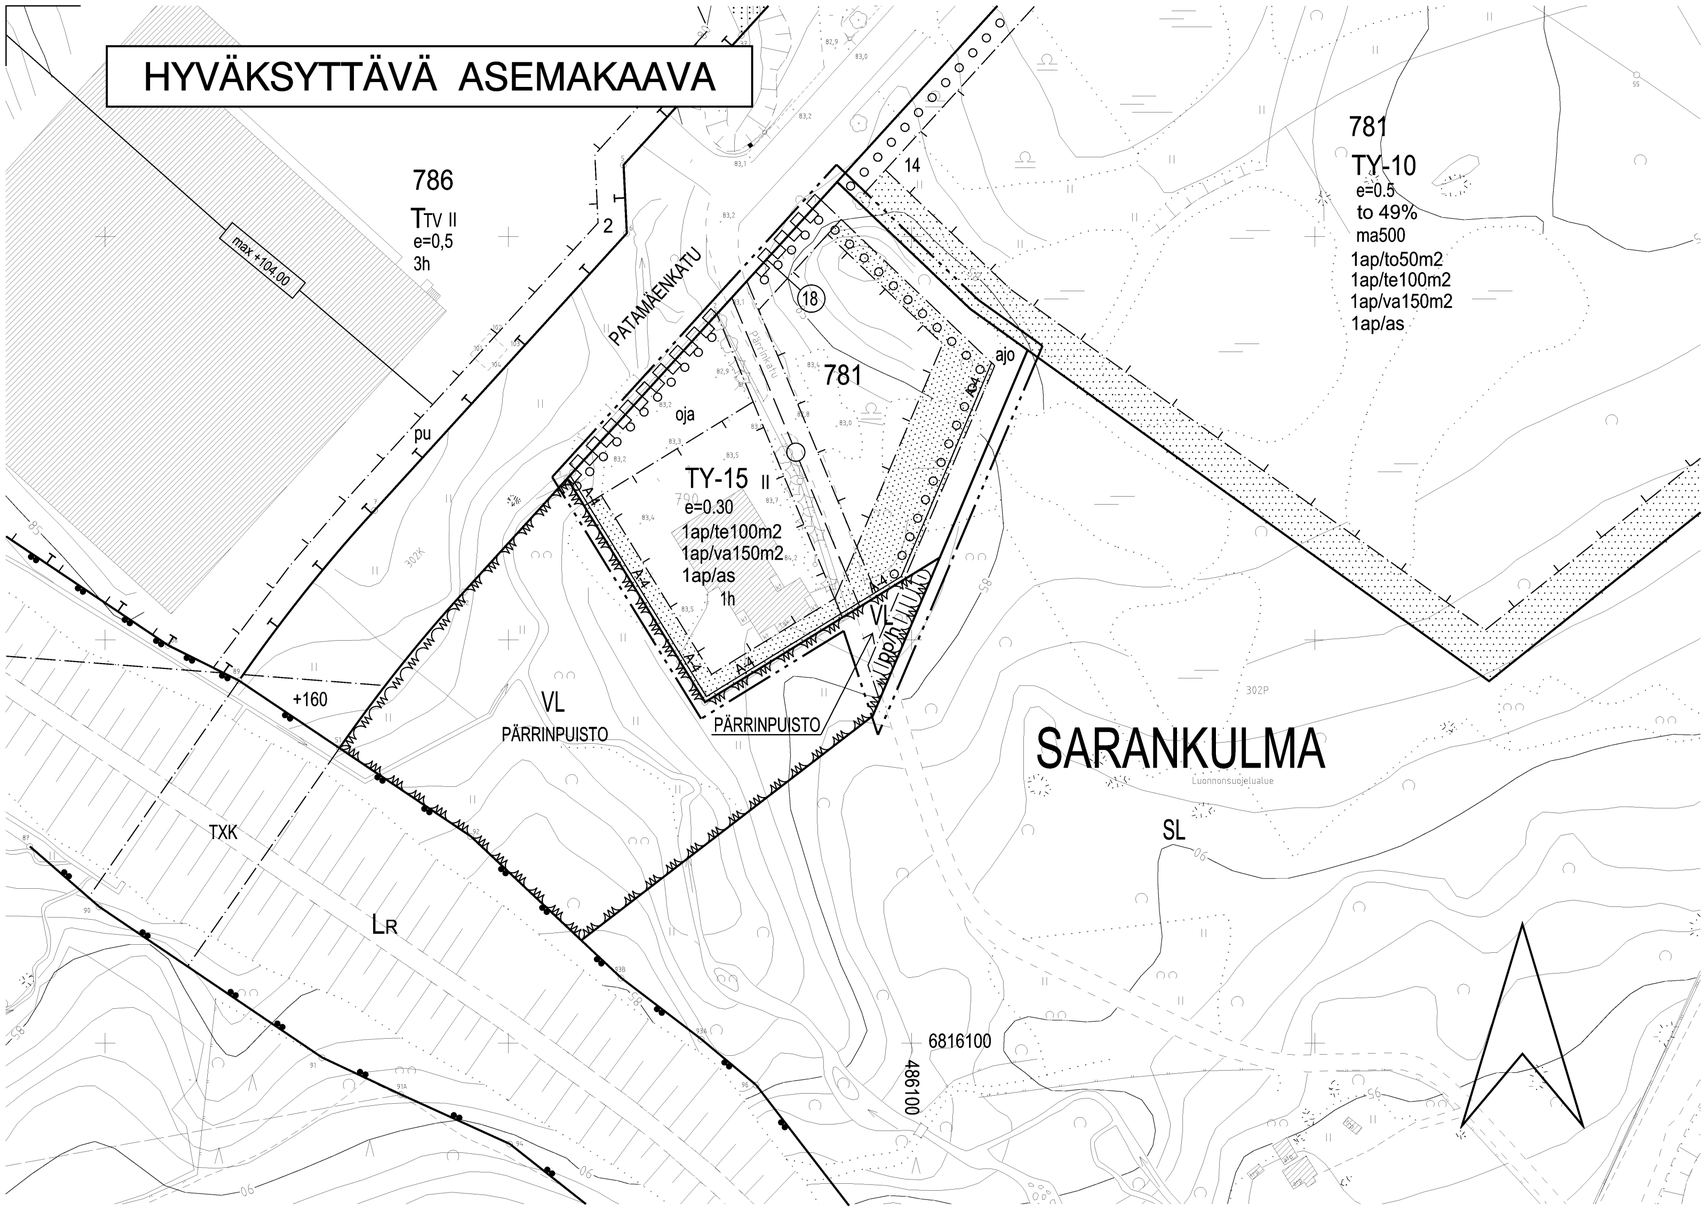

ASEMAKAAVAMERKINNÄT JA -MÄÄRÄYKSET:

TY-15	Teollisuusrakennusten korttelialue, jolla ympäristö asettaa toiminnan laadulle erityisiä vaatimuksia.
VL	Lähivirkistysalue.
	Korttelin, korttelinosan ja alueen raja.
	Osa-alueen raja.
	Poikkiviiva osoittaa rajan sen puolen, johon merkintä kohdistuu.
SAR	Kaupunginosan nimi.
781	Korttelin numero.
18	Sitovan tonttijaon mukaisen tontin raja ja numero.
PÄRRINPUIST	Puiston nimi.
II	Roomalainen numero osoittaa rakennusten, rakennuksen tai sen osan suurimman sallitun kerrosluvun.
e=0.30	Tehokkuusluku eli kerrosalan suhde tontin pinta-alaan.
1h	Tontin suurin sallittu asuinhuoneistomäärä.
	Rakennusala.
	Istutettava alueen osa.
	Istutettava puurivi.
A-4	Merkintä osoittaa sen osan eri kaavamääräysten alaisten alueen osien välisestä rajasta, jolle on rakennettava vähintään 120 cm korkea rakenteellinen aita.
ajo	Ajoyhteys.
pp/h	Jalankululle ja polkupyöräilylle varattu alueen osa, jolla huoltoajo on sallittu.
	Maanalainen johto.
	Maanalaista johtoa varten varattu alueen osa.
oja	Ojaa varten varattu alueen osa.
	Katualueen rajan osa, jonka kohdalta ei saa järjestää ajoneuvoliittymää.
1ap/te100m2	Merkintä osoittaa, kuinka monta teollisuustilan kerrosalaneliömetriä kohti on rakennettava yksi autopaikka.
1ap/va150m2	Merkintä osoittaa, kuinka monta varastotilan kerrosalaneliömetriä kohti on rakennettava yksi autopaikka.
1ap/as	Merkintä osoittaa, kuinka monta autopaikkaa asuntoa kohti on rakennettava.

POISTETTAVA ASEMAKAAVA

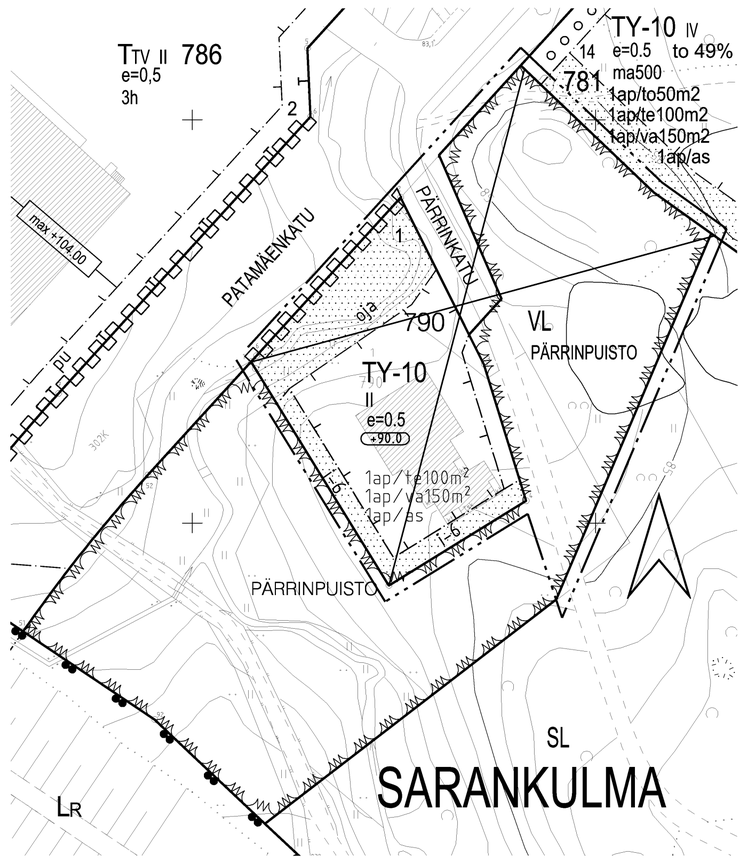

3 m sen asemakaava-alueen ulkopuolellaoleva viiva, jonka sisäpuolelta asemakaavamerkinnät ja -määräykset poistetaan.

TAMPERE

ASEMAKAAVAN MUUTOS

Kaupunginosa: SARANKULMA
Kortteli nro: 790
Tontti nro: 1
Katu- ja virkistysaluetta.

ASEMAKAAVAN MUUTOKSELLA MUODOSTUU

Kaupunginosa: SARANKULMA
Kortteli nro: 781 osa
Virkistysaluetta

TONTTIJAOLLA MUODOSTUU

Kaupunginosa: SARANKULMA
Kortteli nro: 781
Tontti nro: 18

MUUTETAAN 23.08.1991 VAHVISTETTUA ASEMAKAAVAA NRO 7030.

TÄHÄN ASEMAKAAVAKARTTAAN LIITTYY ASEMAKAAVAN SELOSTUS, HAVAINNEPIIRROS JA TONTTIJAKO.

TÄMÄN ASEMAKAAVAN ALUEELLA TONTTIJAKO LAADITAAN SITOVANA JA SE SISÄLTYY ASEMAKAAVAAN.

ASEMAKAAVAEHDOTUS PERUSTUU POHJAKARTTAAN, JOKA TÄYTTÄÄ 1.1.2000 VOIMAAN TULLEEN KAAVOITUSMITTAUSASETUKSEN (1284/1999) VAATIMUKSET.

Tampereella 14 pnä kesäkuuta 2007.

Kiinteistöinsinööri

1:1000 0 10 20 30 40 50 100 150

SUUNNITTELUPALVELUT ASEMAKAAVOITUS	Suunnittelija KATARIINA LAINE Piirtäjä TAIJA AHONIEMI / JG	
Maire Väisänen Maire Väisänen asemakaavapäällikkö	Tark. 06.08.2007 Pvm. 28.06.2007	Kartta nro 8191 KV hyv. 23.01.2008