


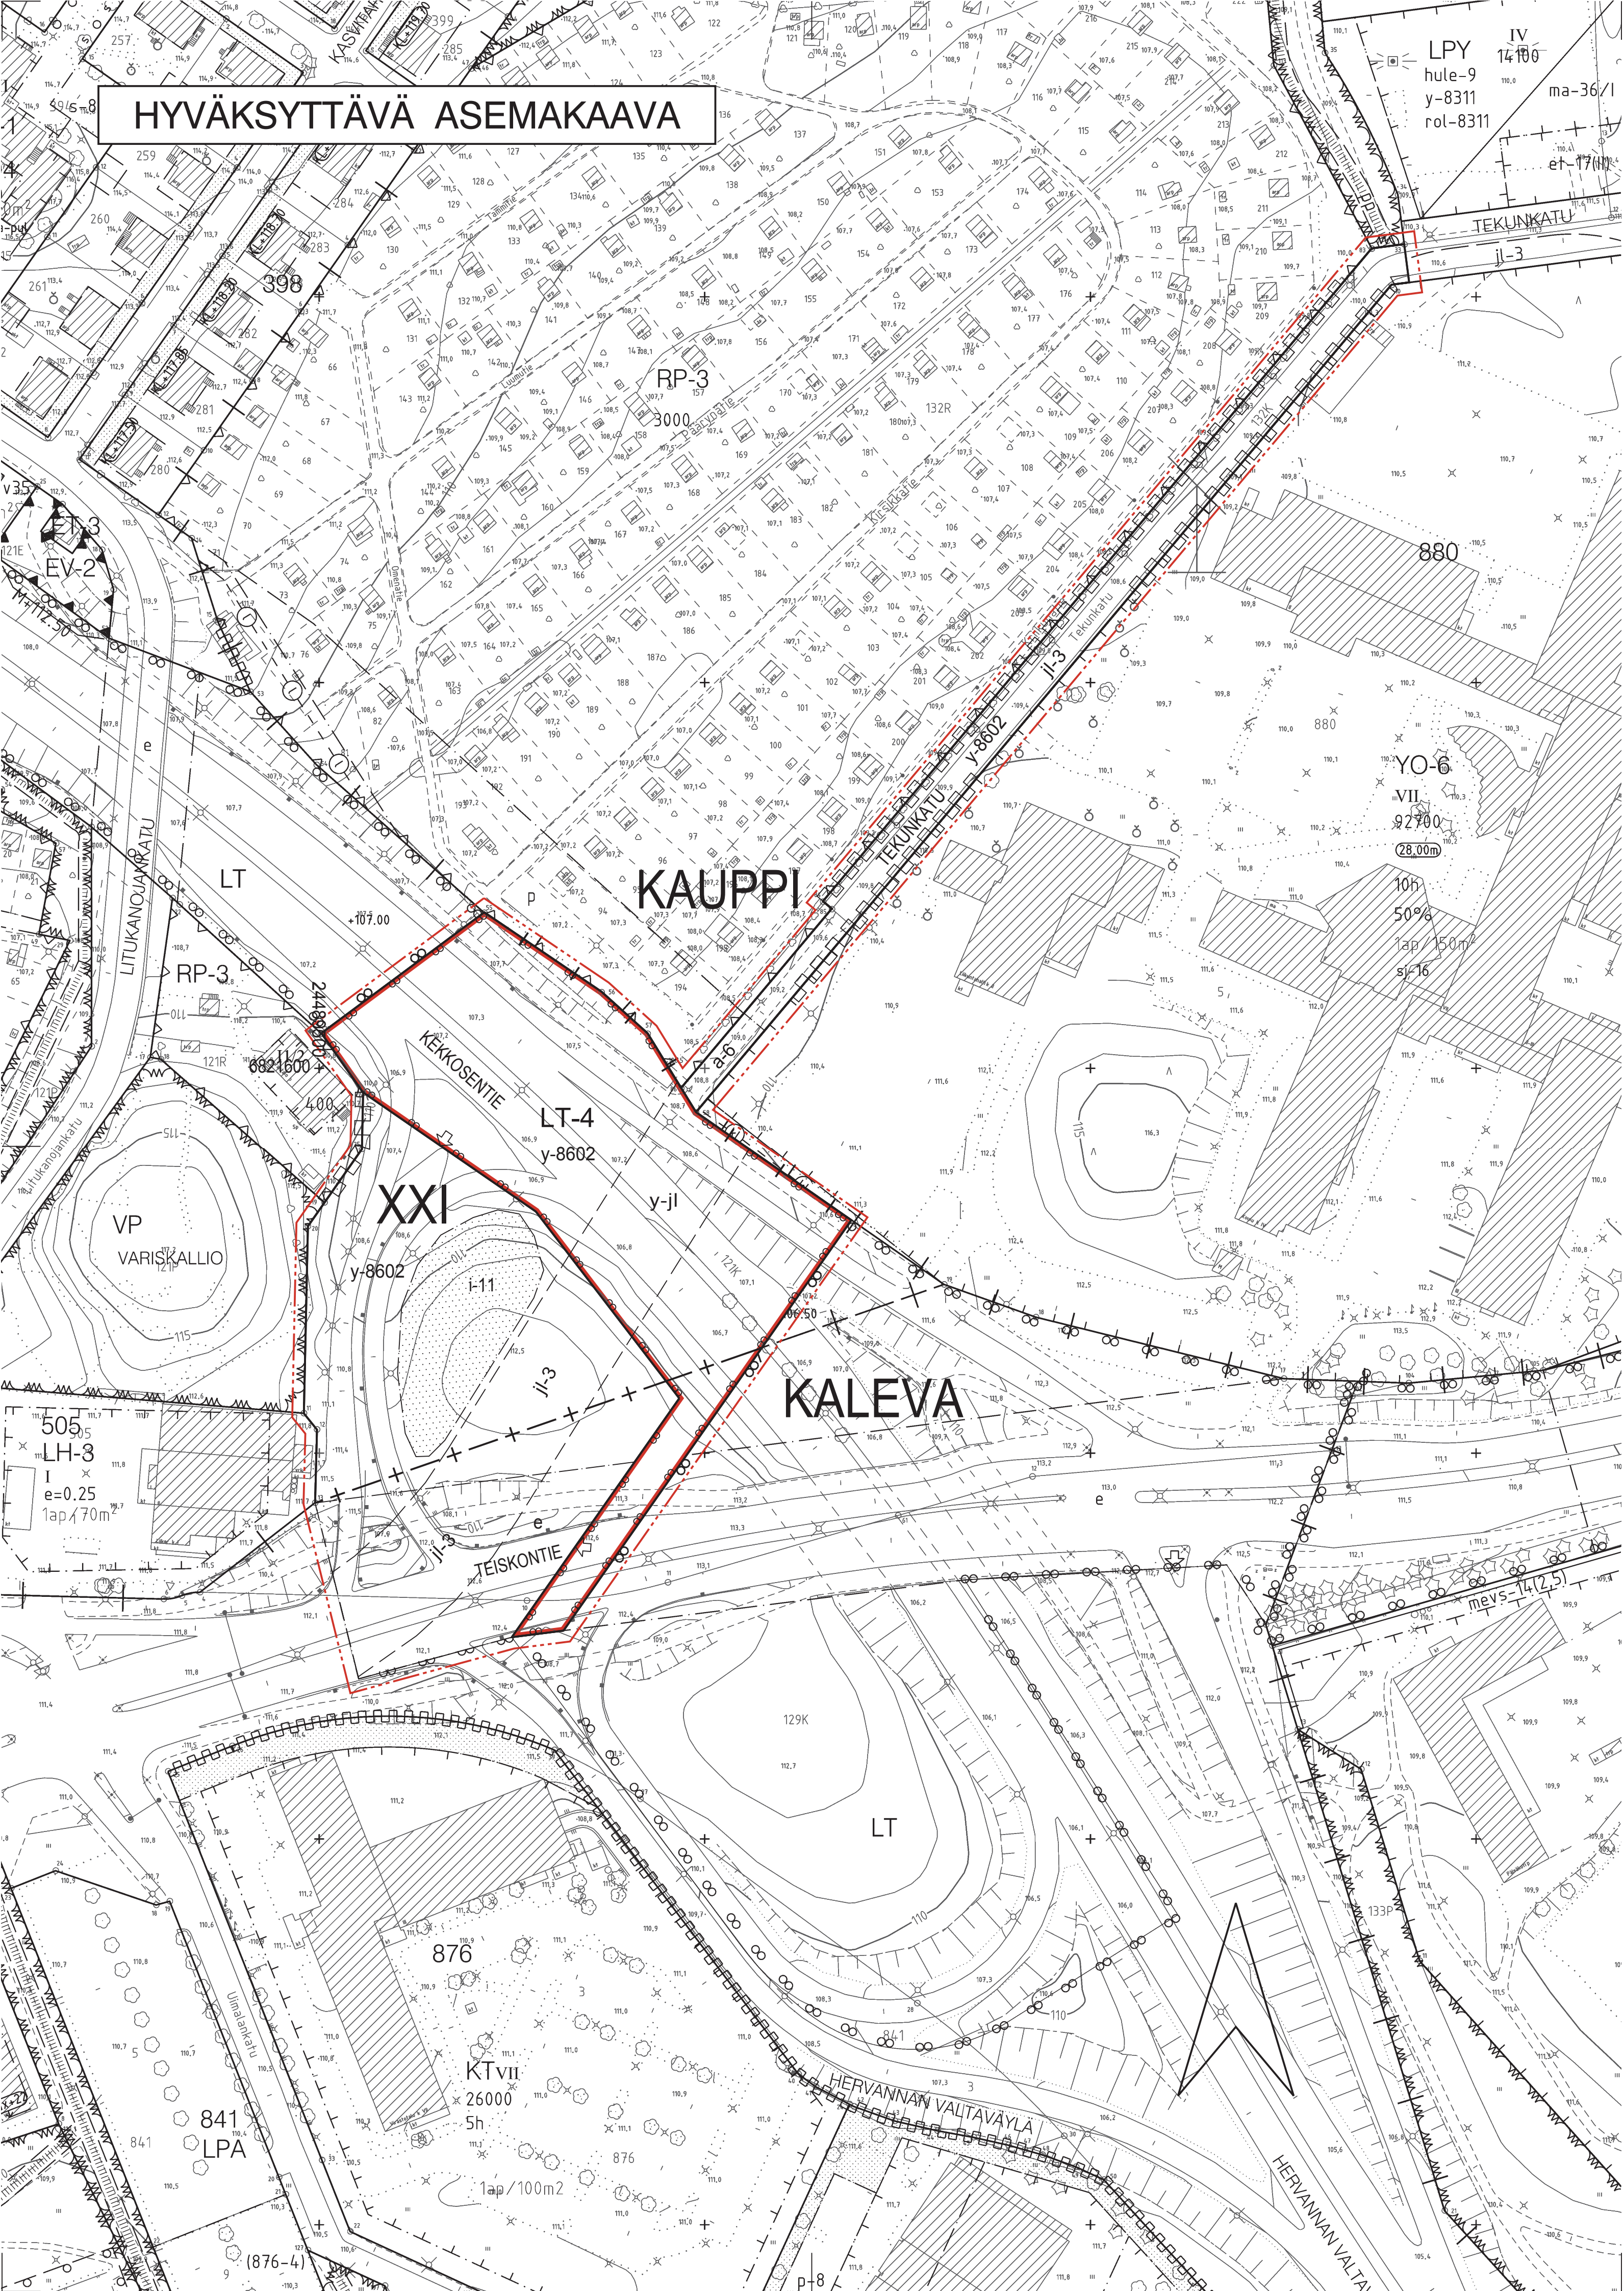

- ASEMAKAAVAMERKINNÄT JA -MÄÄRÄYKSET:
- LT-4**
- Maantien alue.
- 3 m kaava-alueen rajan ulkopuolella oleva viiva.
- Korttelin, korttelinosan ja alueen raja.
- Osa-alueen raja.
- Ohjeellinen alueen tai osa-alueen raja.
- Kaupunginosan raja.
- Kaupunginosan numero.
- Kaupunginosan nimi.
- Kadun nimi.
- Istutettava alueen osa. Alueella on säilytettävä olemassa olevaa puustoa mahdollisuuksien mukaan ja sitä on täydennettävä uusilla istutuksilla ympäristöön soveltavalla tavalla.
- Katu.
- Ohjeellinen joukkoliikenteen laatuikäytävälle varattu alueen osa.
- Eritasoristeys.
- Alueen osa, jolle saadaan rakentaa kadun tai liikennealueen alittava jalanku- ja polkupyörätie, jolla tontille ajo on sallittu.
- Ohjeellinen alueen ylittävä joukkoliikenteen laatuikäytävä.
- Ajoneuvoliittymän likimääräinen sijainti.
- Katualueen rajan osa, jonka kohdalta ei saa järjestää ajoneuvoliittymää.
- Merkintä osoittaa, että tätä asemakaavaa varten on laadittu yleismääräys, joka on asemakaavakartassa. Luku tarkoittaa asemakaavan numeroa.

YLEISMÄÄRÄYS:

Joukkoliikennesilta ja siihen liittyvät rakenteet on toteutettava kaupunkikuvallisesti korkeatasoisella tavalla. Viimeistelemätöntä betonipintaa ei sallita voimakkaasti kaupunkikuvaa hallitsevilla pystysuorilla pinoilla. Ne on myös toteutettava ratkaisuin, jotka absorboivat heijastuvaa tiemulua.

Hankkeen jatkosuunnittelussa on varmistettava, ettei joukkoliikenne aiheuta melu- tai värähtelyä lähiympäristölle. Meluhaitan on jäätävä valtionneuvoston ohjearvojen alle. Tärinä ei saa ylittää VTT:n tiedotteen 2278 mukaisen värähtelyluokan D raja-arvoa 0,60 mm/s. Joukkoliikenteen laatuikäytävään liittyvät meluntorjuntarakenteet on toteutettava kaupunkikuvallisesti korkeatasoisin ratkaisuin.

LT-4 -alueen melusuojausta Litkan siirtolapuutarhan vasten on parannettava siten, että tien aiheuttama meluhaitta jää valtionneuvoston ohjearvojen alle.

Mikäli työn alle jäävän lehtoneidonvaipan esiintymän suhteen ryhdytään siirtoistutuksiin, on sille saatava ympäristönsuojeluviranomaisen lupa.

POISTETTAVA ASEMAKAAVA 1:2000

3 m sen asemakaava-alueen ulkopuolella oleva viiva, jonka sisäpuolelta asemakaavamerkinnot ja -määräykset poistetaan.



TAMPERE

ASEMAKAAVAN MUUTOS

Kaupunginosa: XXI (PETSAMO), KALEVA (129), KAUPPI (132)
Katu- ja liikennealuetta.
Kaupunginosan rajaa.

MUUTETAAN 12.7.1995 VAHVISTETTUA ASEMAKAAVAA NRO 7305,
MUUTETAAN 8.9.1987 VAHVISTETTUA ASEMAKAAVAA NRO 6526.
TÄHÄN ASEMAKAAVAKARTTAAN LIITTYVÄ ASEMAKAAVAN SELOSTUS.

1:1000 0 10 20 30 40 50 100 150

VIRANOMAISPALVELUT / KAUPUNKIMITTAUS	
Asemakaavaehdotus perustuu pohjakarttaan, joka täyttää 1.1.2000 voimaan tulleen kaavoitusmittausasetuksen (1284/1999) vaatimukset.	
28.1.2016 Elina Erkkilä kiinteistöinsinööri	
Tasokoordinaatti- / korkeusjärjestelmä ETRS-GK24 / N2000	
KAUPUNKIYMPÄRISTÖN KEHITTÄMINEN / MAANKÄYTÖN SUUNNITTELU	
Suunnittelija KATARINA SURAKKA, VESA KINTTULA	
Piirtäjä EH	
Pvm. 4.2.2016, muut. 23.5.2016, tekn. tark. 8.8.2016	
8.8.2016 Elina Karppinen asemakaavapäällikkö	
Asemakaavakartta nro 8602	
KV hyv. 24.10.2016	