


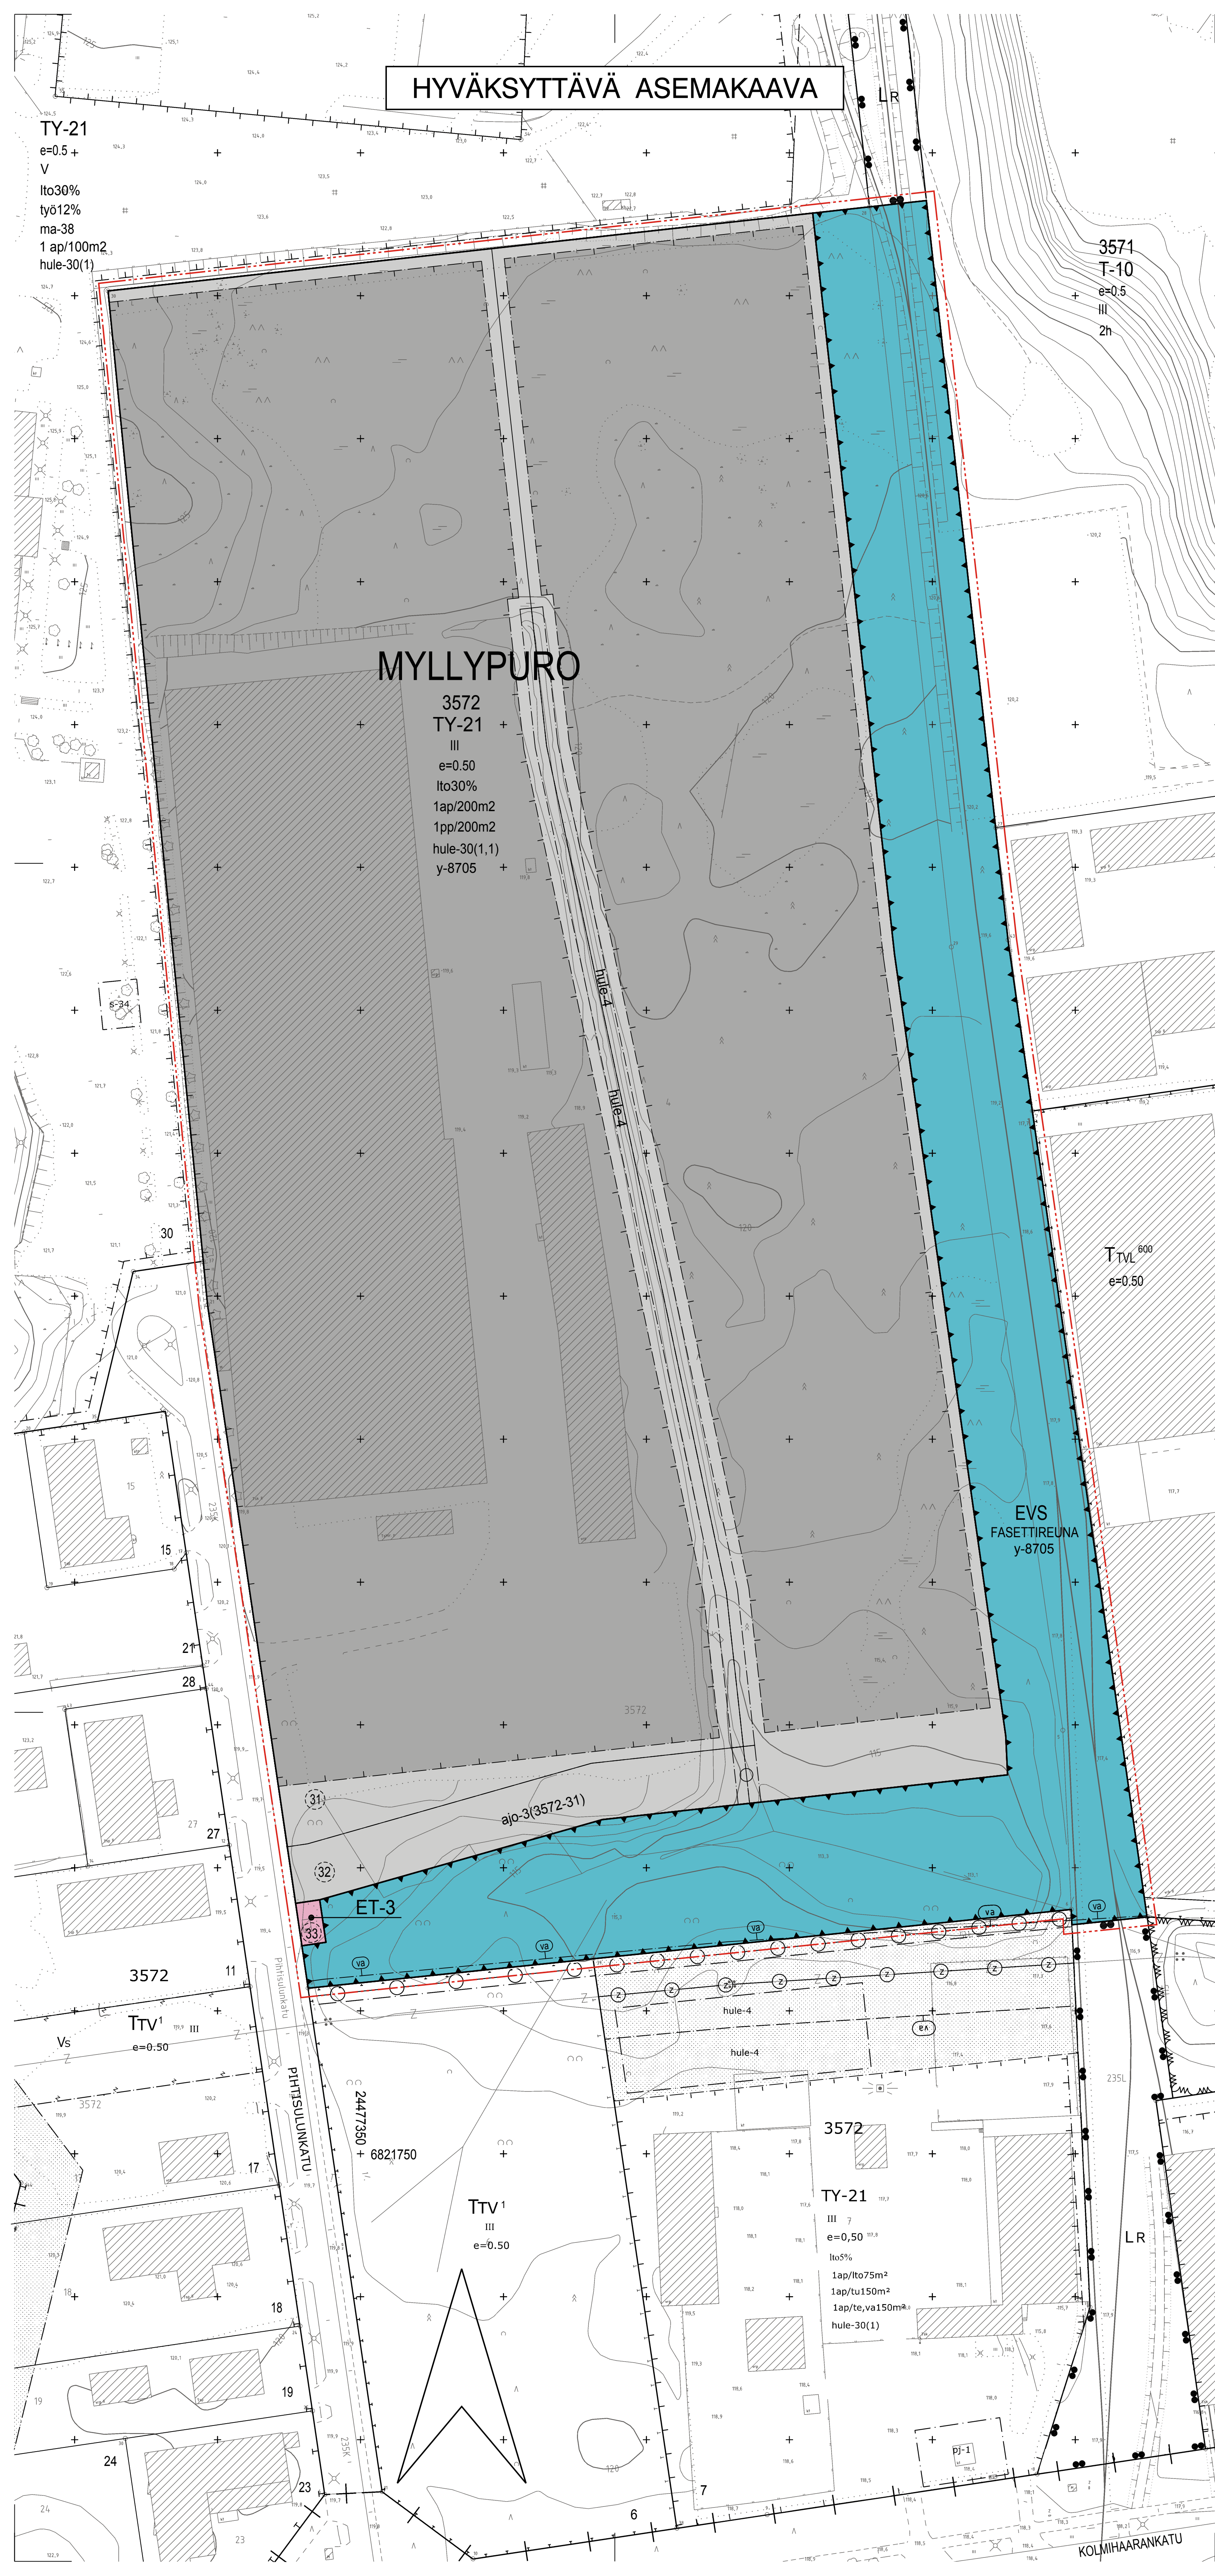

ASEMAKAAVAMERKINNÄT JA -MÄÄRÄYKSET:

TY-21

Teollisuusrakennusten korttelialue, jolla ympäristö asettaa toiminnan laadulle erityisiä vaatimuksia. Korttelialueelle ei saa sijoittaa laitosta, joka aiheuttaa vesistön likaantumista tai pilaantumista. Tontille saa rakentaa tiloja tuotantoa, tutkimusta ja niihin liittyvää varastointia varten. Kokonaiskerrosalasta saadaan merkintöjen osoittama prosentimäärä käyttää liike- ja toimistotiloiksi. Tontille ei saa sijoittaa kaupan suuryksikköä tai päivittäistavaramyymälää. Autopaikkoja on varattava merkinnän osoittama määrä.

ET-3

Yhdyskuntateknistä huoltoa palvelevien rakennusten ja laitosten korttelialue, jolle saa rakentaa kerrosalaltaan enintään 30 m²n suuruisen muuntamoraakennuksen.

EVS

Suojaviheralue, jolla sijaitsee luonnonmonimuotoisuuden kannalta arvokas ekologinen yhteys.

3 m kaava-alueen rajan ulkopuolella oleva viiva.

Korttelin, korttelinosan ja alueen raja.

Osa-alueen raja.

Ohjeellinen tontin raja.

Poikkiviiva osoittaa rajan sen puolen johon merkintä kohdistuu.

Kaupunginosan nimi.

Korttelin numero.

Ohjeellisen tontin numero.

Muun yleisen alueen nimi.

Merkintä osoittaa, kuinka monta prosenttia sallitusta kerrosalasta saadaan käyttää liike- ja toimistotiloja varten.

Roomalainen numero osoittaa rakennusten, rakennuksen tai sen osan suurimman sallitun kerrosluvun.

Tehokkuusluku eli kerrosalan suhde tontin pinta-alaan.

Rakennusala.

Alueelle saa sijoittaa ajoyhteyden. Suluissa oleva merkintä osoittaa korttelin osat, joille ajo kyseisen alueen kautta on sallittu.

Maanalainen johto.

Maanalaista johtoa varten varattu alueen osa.

Merkintä osoittaa, kuinka monta kerrosalaneliometriä kohti on rakennettava yksi autopaikka.

Merkintä osoittaa, kuinka monta kerrosalaneliometriä kohti on rakennettava yksi polkupyöräpaikka. Vähintään puolet polkupyöräpaikoista on rakennettava katetuiksi.

Tontin tai alueen osa, jolle tulee tehdä allas, ojanne tai suodatin viivyttämään huleveden kulkeutumista valuma-alueella ja parantamaan veden laatua. Viivytyalue tulee toteuttaa painanteena siten, että veden lammikoituminen on mahdollista.

Tontilta tulevat hulevedet tulee viivyttää tontilla tai muulla alueella viivyysrakentein ja johtaa purkupaikkaan viranomaisen hyväksymän erillisuunnitelman mukaan. Viivyysrakenteiden mitoitustavouutena on suluissa mainittu kuutiometrimäärä jokaista sataa tontille rakennettujen kattojen ja muiden vetäjäpaiseämättömien pintojen neliömetrimäärää kohden. Tontilta tulevista hulevesistä, puhtaita kattovesiä lukuun ottamatta, on erotettava öljy ja hiekka. Öljyn- ja hiekanerotusjärjestelmä tulee varustaa näytteenottokaivoilla. Viivyysrakenteiden tulee tyhjäntyä 12 tunnin kuluessa täytymisestään ja niissä tulee olla suunniteltu ylivuoto.

Vaara-alue.

Merkintä osoittaa, että tätä asemakaavaa varten on laadittu yleismääräys, joka on asemakaavakartassa. Luku tarkoittaa asemakaavan numeroa.

YLEISMÄÄRÄYKSET:

NATURA 2000

Kaavan toteuttaminen ei yksin tai yhdessä muiden hankkeiden ja suunnitelmien kanssa saa merkittävästi heikentää Myllypuron Natura 2000 -alueen suojelun perusteena olevia luontoarvoja. Hulevesien hallintaa tulee olla järjestetty ennen rakentamisen aloittamista, rakentamisen aikana ja ennen tonttien käyttöönottoa.

HULEVEDEET


Katusuunnitelmin sekä rakennus-, toimenpide-, tai ympäristölupa-asiakirjoihin on liitettävä hankkeen pohjalta laadittu hulevesisuunnitelma, jossa tulee esittää rakentamisen ja toiminnan aikaiset hulevesimenetelmät, -rakenteiden suunnitelmat sekä hulevesien hallinnan seurantasuunnitelma, jotka tulee hyväksyttää ympäristönsuojeluviranomaisella. Hulevesien hallintajärjestelyjen tulee osaltaan turvata merkittävät luontoarvot alueella ja lähiympäristössä erityiset kosteusolot säilyttämällä. Huleveden hallintarakenteet (hule-4) on toteutettava alueen muun kunnallistekniikan rakentamisen yhteydessä.

SUOJAVIHERALUEET

Suojaviheralueilla (EVS.) tulee turvata alueiden erityisten luontoarvojen säilyminen. Tonttien rajojen tuntumassa toteutettavat maaleikkaukset tai täytöt ja näistä johtuvat luiskaukset eivät saa ulottua suojaviheralueille (EVS).

POISTETTAVA ASEMAKAAVA mk 1:2000

3 m sen asemakaava-alueen ulkopuolella oleva viiva, jonka sisäpuolelta asemakaavamerkinnät ja -määräykset poistetaan.

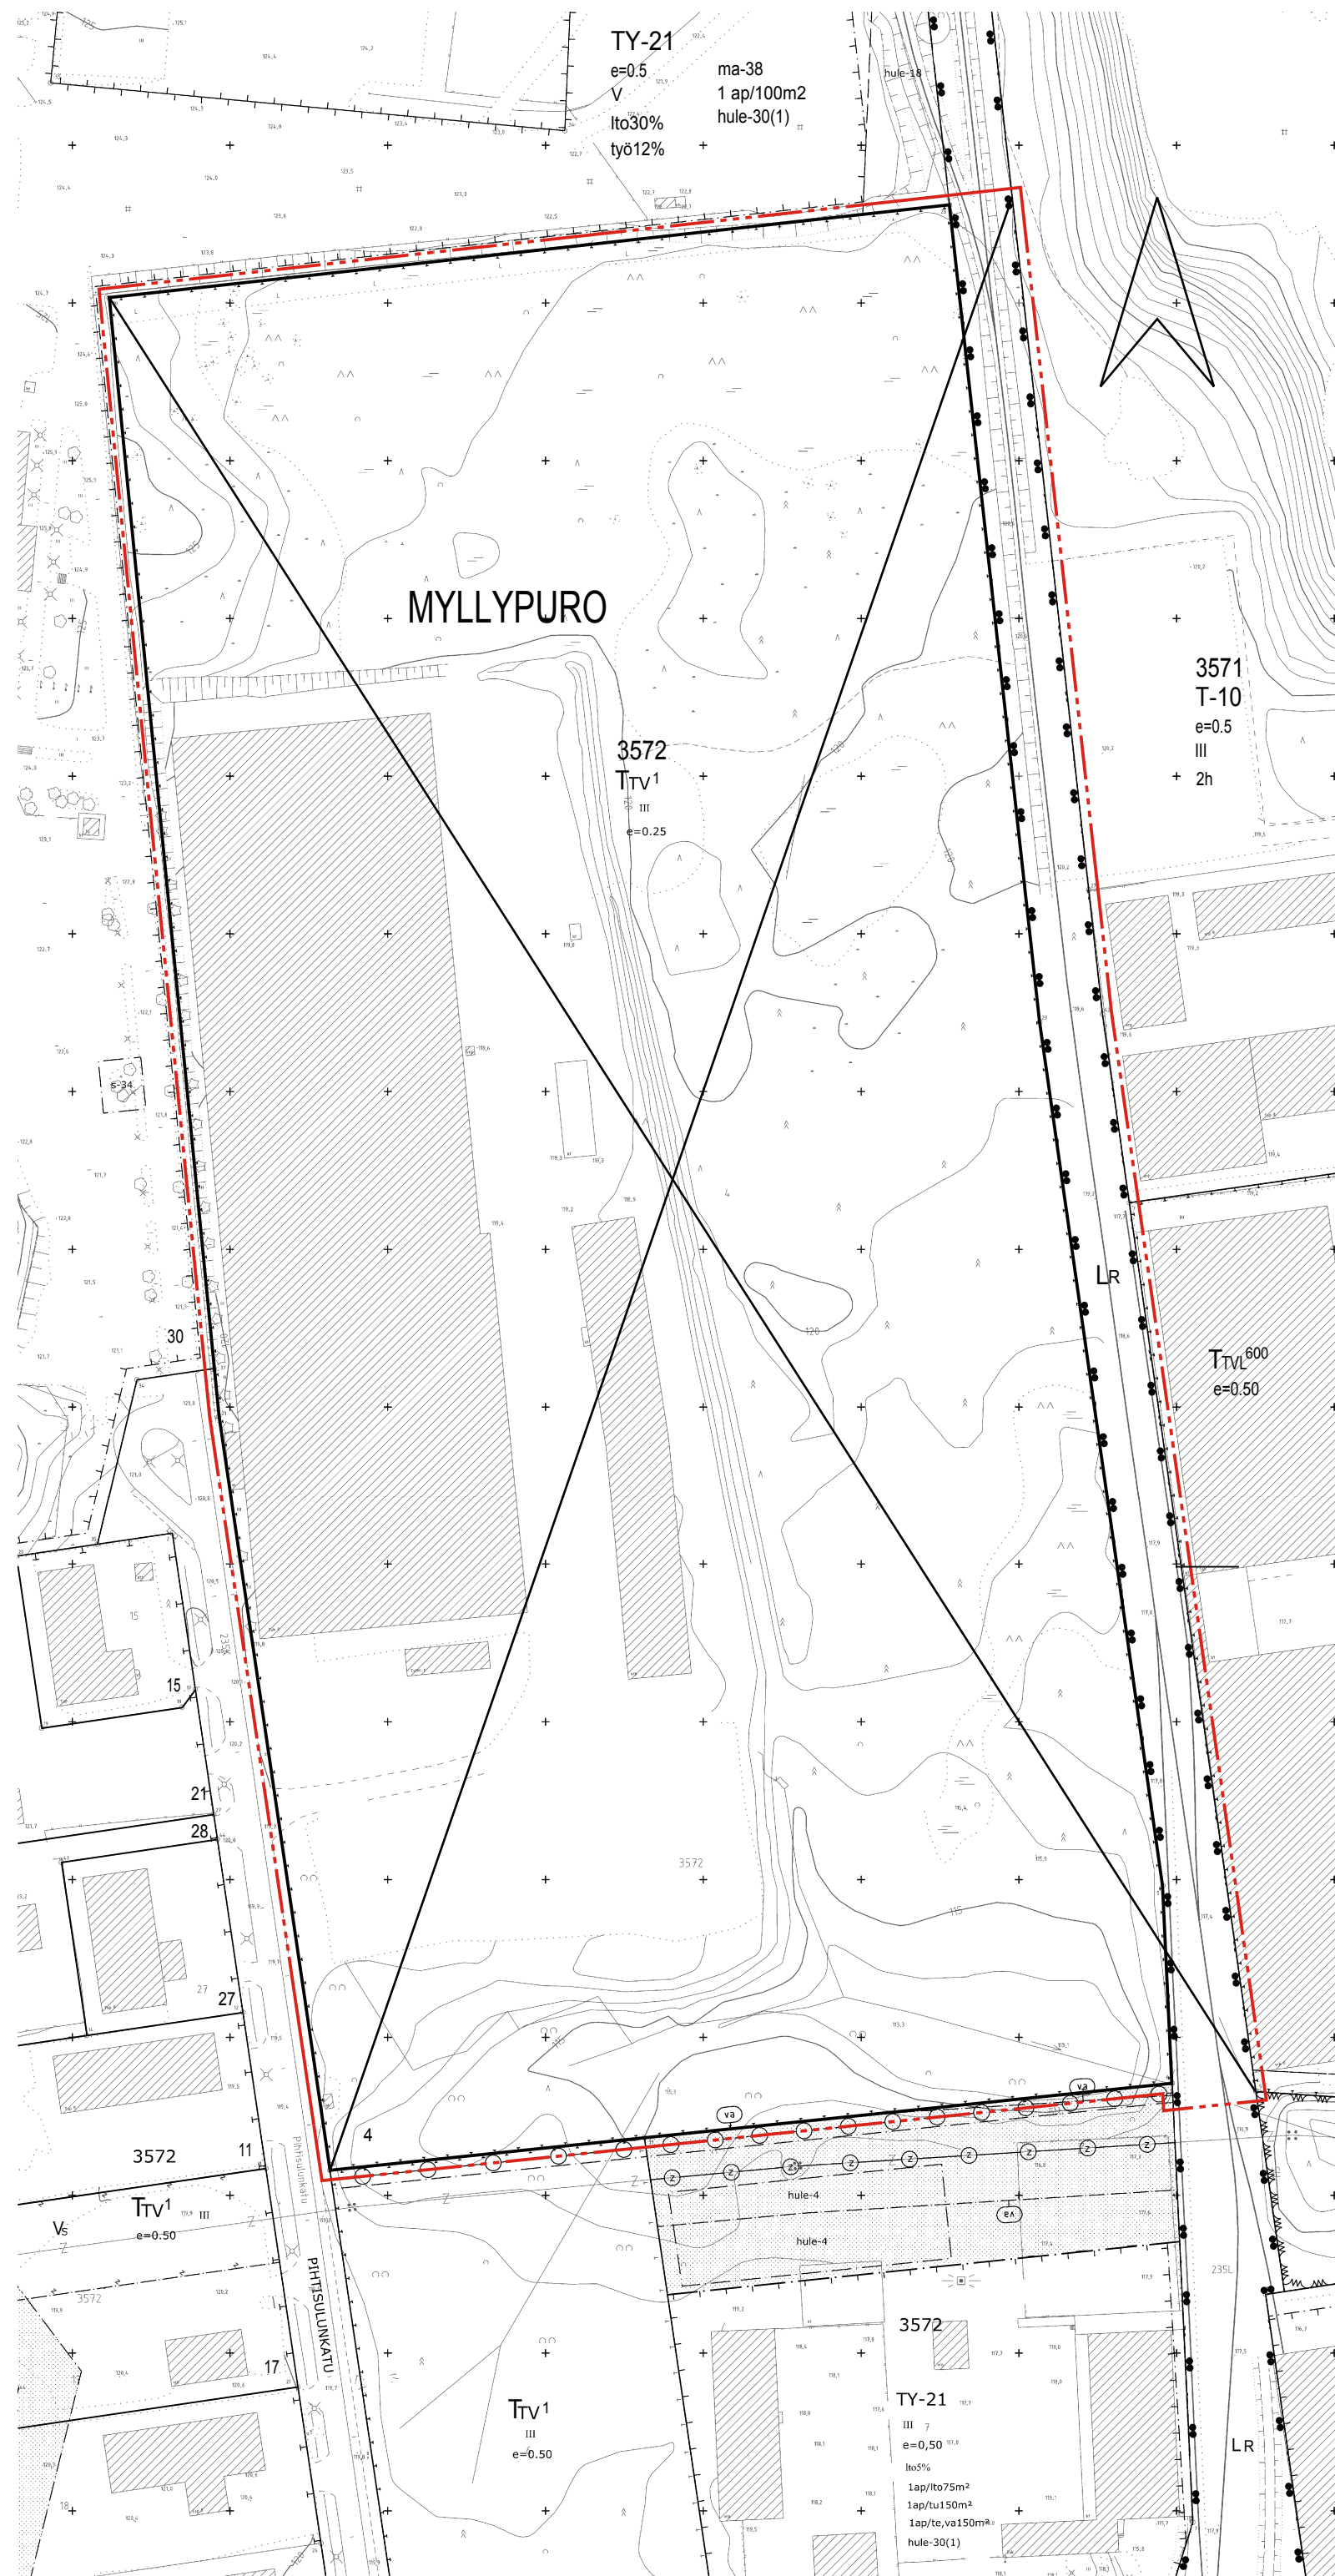

TAMPERE

ASEMAKAAVAN MUUTOS

Kaupunginosa: MYLLYPURO (235)
Kortteli nro: 3572
Tontti nro: 4
Liikennealuetta

ASEMAKAAVAN MUUTOKSELLA MUODOSTUU

Kaupunginosa: MYLLYPURO (235)
Kortteli nro: 3572 / osa
Erityisaluetta

MUUTETAAN 8.6.1971 VAHVISTETTU ASEMAKAAVAA NRO 3654 JA MUUTETAAN 7.4.1971 VAHVISTETTU ASEMAKAAVAA NRO 3451.

TÄHÄN ASEMAKAAVAKARTTAAN LIITTYY ASEMAKAAVAN SELOSTUS.

TÄMÄN ASEMAKAAVAN ALUEELLA TONTTIJAKO LAADITTAAN SITOavana JA ERILLISENÄ.

1:1000	0 10 20 30 40 50 100 150
KAUPUNKIYMPÄRISTÖN SUUNNITTELU / KAUPUNKIMITTAUS Asemakaavaehdotus perustuu pohjakarttaan, joka täyttää 1:1.2000 voimaan tulleen kaavoitusmittausasetuksen (1284/1999) vaatimukset. 12.12.2017 Elina Erkkilä kiinteistöinsinööri	
Tasokoordinaatti- / korkeusjärjestelmä ETRS-OK24 / N2000	
KAUPUNKIYMPÄRISTÖN SUUNNITTELU / ASEMAKAAVOITUS Suunnittelija JUHA RIHELÄ Piirtäjä U. T. Pvm. 14.12.2017 Tark. 12.3.2018 ja 7.5.2018 Asemakaavakarto nro 8705 7.5.2018 Elina Erkkilä asemakaavapäällikkö Ylia hyv. 15.5.2018	